
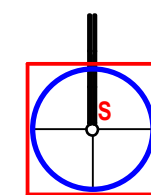


KLENOVÁ

NÁVRH M = 1 : 50 000

ÚZEMNÝ PLÁN OBCE

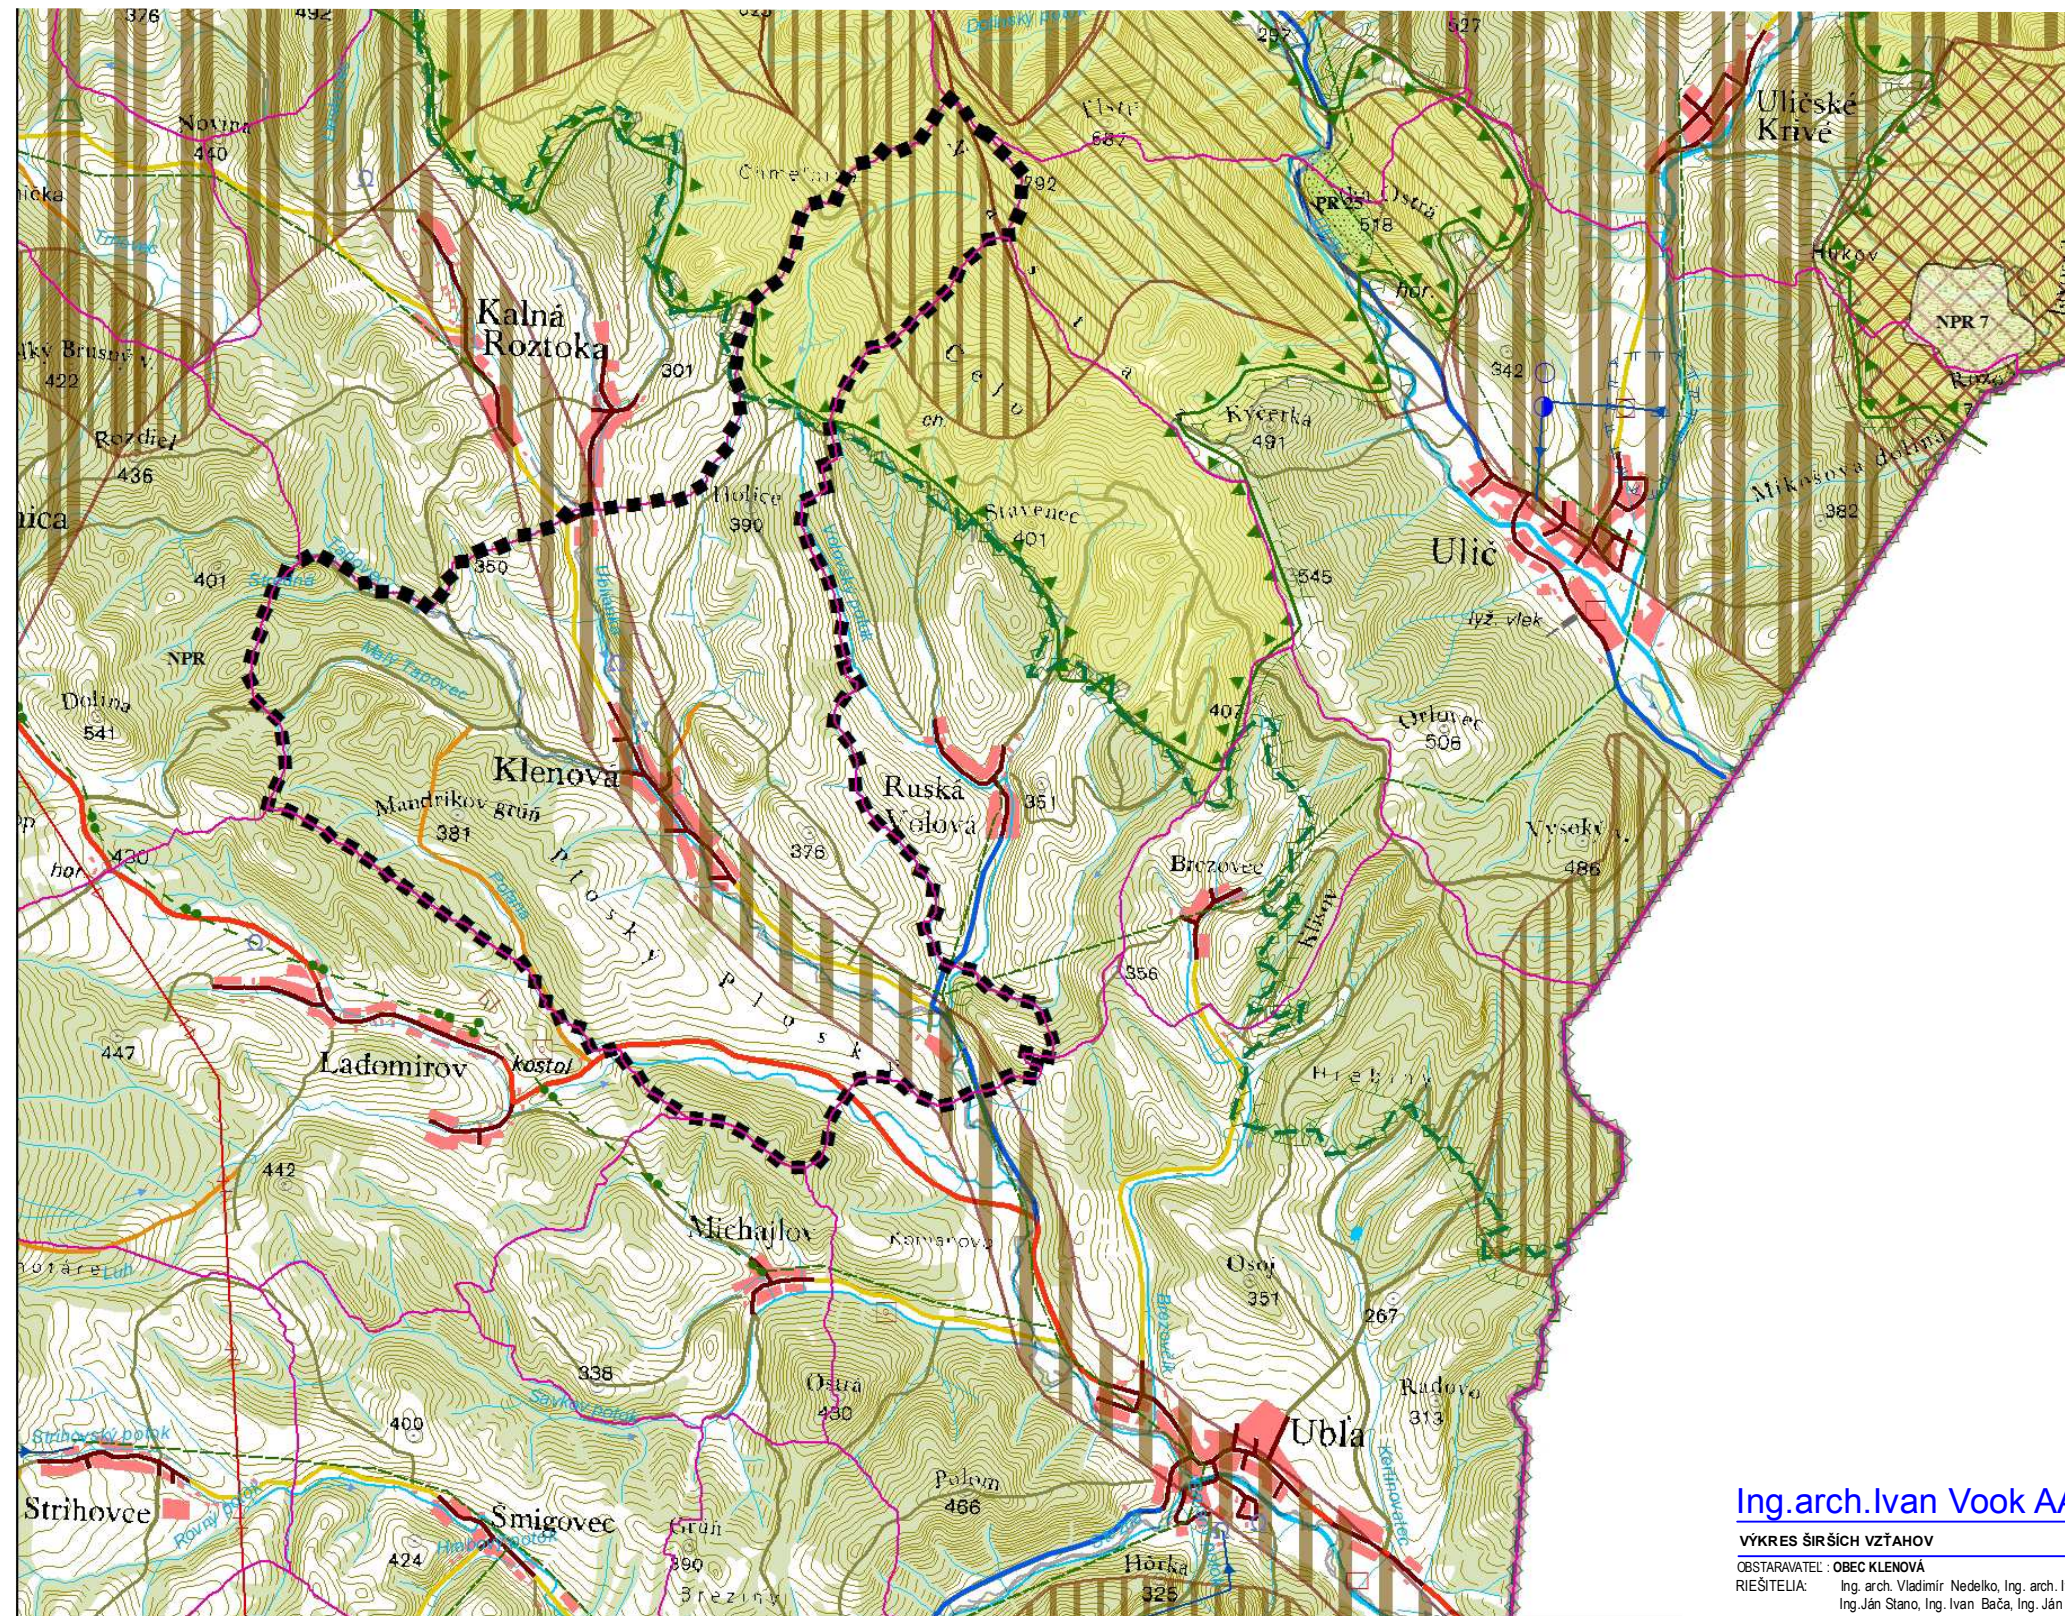

Stav	Návrh
	Hranica riešeného územia
	Katastrálna hranica
	Cesta 1. triedy
	Cesta 2. triedy
	Cesta 3. triedy
	Miestna komunikácia
	Polná a lesná cesta udržiavaná
	Polná a lesná cesta neudržiavaná
	Chodník
	Toky
	Podzemný vodný zdroj
	Vodojem
	Čerpacia stanica
	Úpravovne vody
	Ochranné pásmo zdrojov pitných vôd 2
	Ochranné pásmo zdrojov pitných vôd 3
	Hlavné skupinovú prevádzku pitnej vody
	Čistiareň odpadových vôd
	Plynovod VTL
	Plynovod STL
	Regulačné stanice plynu
	Elektrické vedenie VVN 110kV
	Elektrická stanica VVN
	Národný park
	Ochranné pásmo národného parku
	Národná prírodná rezervácia (NPR)
	Prírodná rezervácia (PR)
	Národná prírodná pamiatka(NPP)
	Prírodná pamiatka(PP)
	Chránené vtáčie územie (CHVÚ)
	Biocentra provincijného významu
	Biocentra nadregionálneho významu
	Biocentra regionálneho významu
	Biokoridory nadregionálneho významu
	Biokoridory regionálneho významu
	Územie európskeho významu - Natura 2000



„Tento projekt bol realizovaný s finančnou pomocou Európskeho fondu regionálneho rozvoja (ERDF) prostredníctvom Operačného programu Základná infraštruktúra, ktorého riaditeľom orgánom je Ministerstvo výstavby a regionálneho rozvoja Slovenskej republiky.“

ÚZEMNÝ PLÁN OBCE KLENOVÁ
NÁVRH

v.č.:

1

Ing.arch.Ivan Vook AA - Janouškova 20, 080 01 Prešov

VÝKRES ŠIRŠÍCH VZŤAHOV

M = 1 : 50 000

OBSTARAVATEL : OBEC KLENOVÁ

RIEŠITELIA: Ing. arch. Vladimír Nedelko, Ing. arch. Ivan Vook AA, Akad. arch. Ing. arch. Jozef Zelem,
Ing. Ján Stano, Ing. Ivan Bača, Ing. Ján Staroň, Ing. Vasil Vachna, Jozef Andrej, Matej Harčarik

SPRACOVANÉ : 02.2008