


JESTVUJÚCI STAV

M 1:150

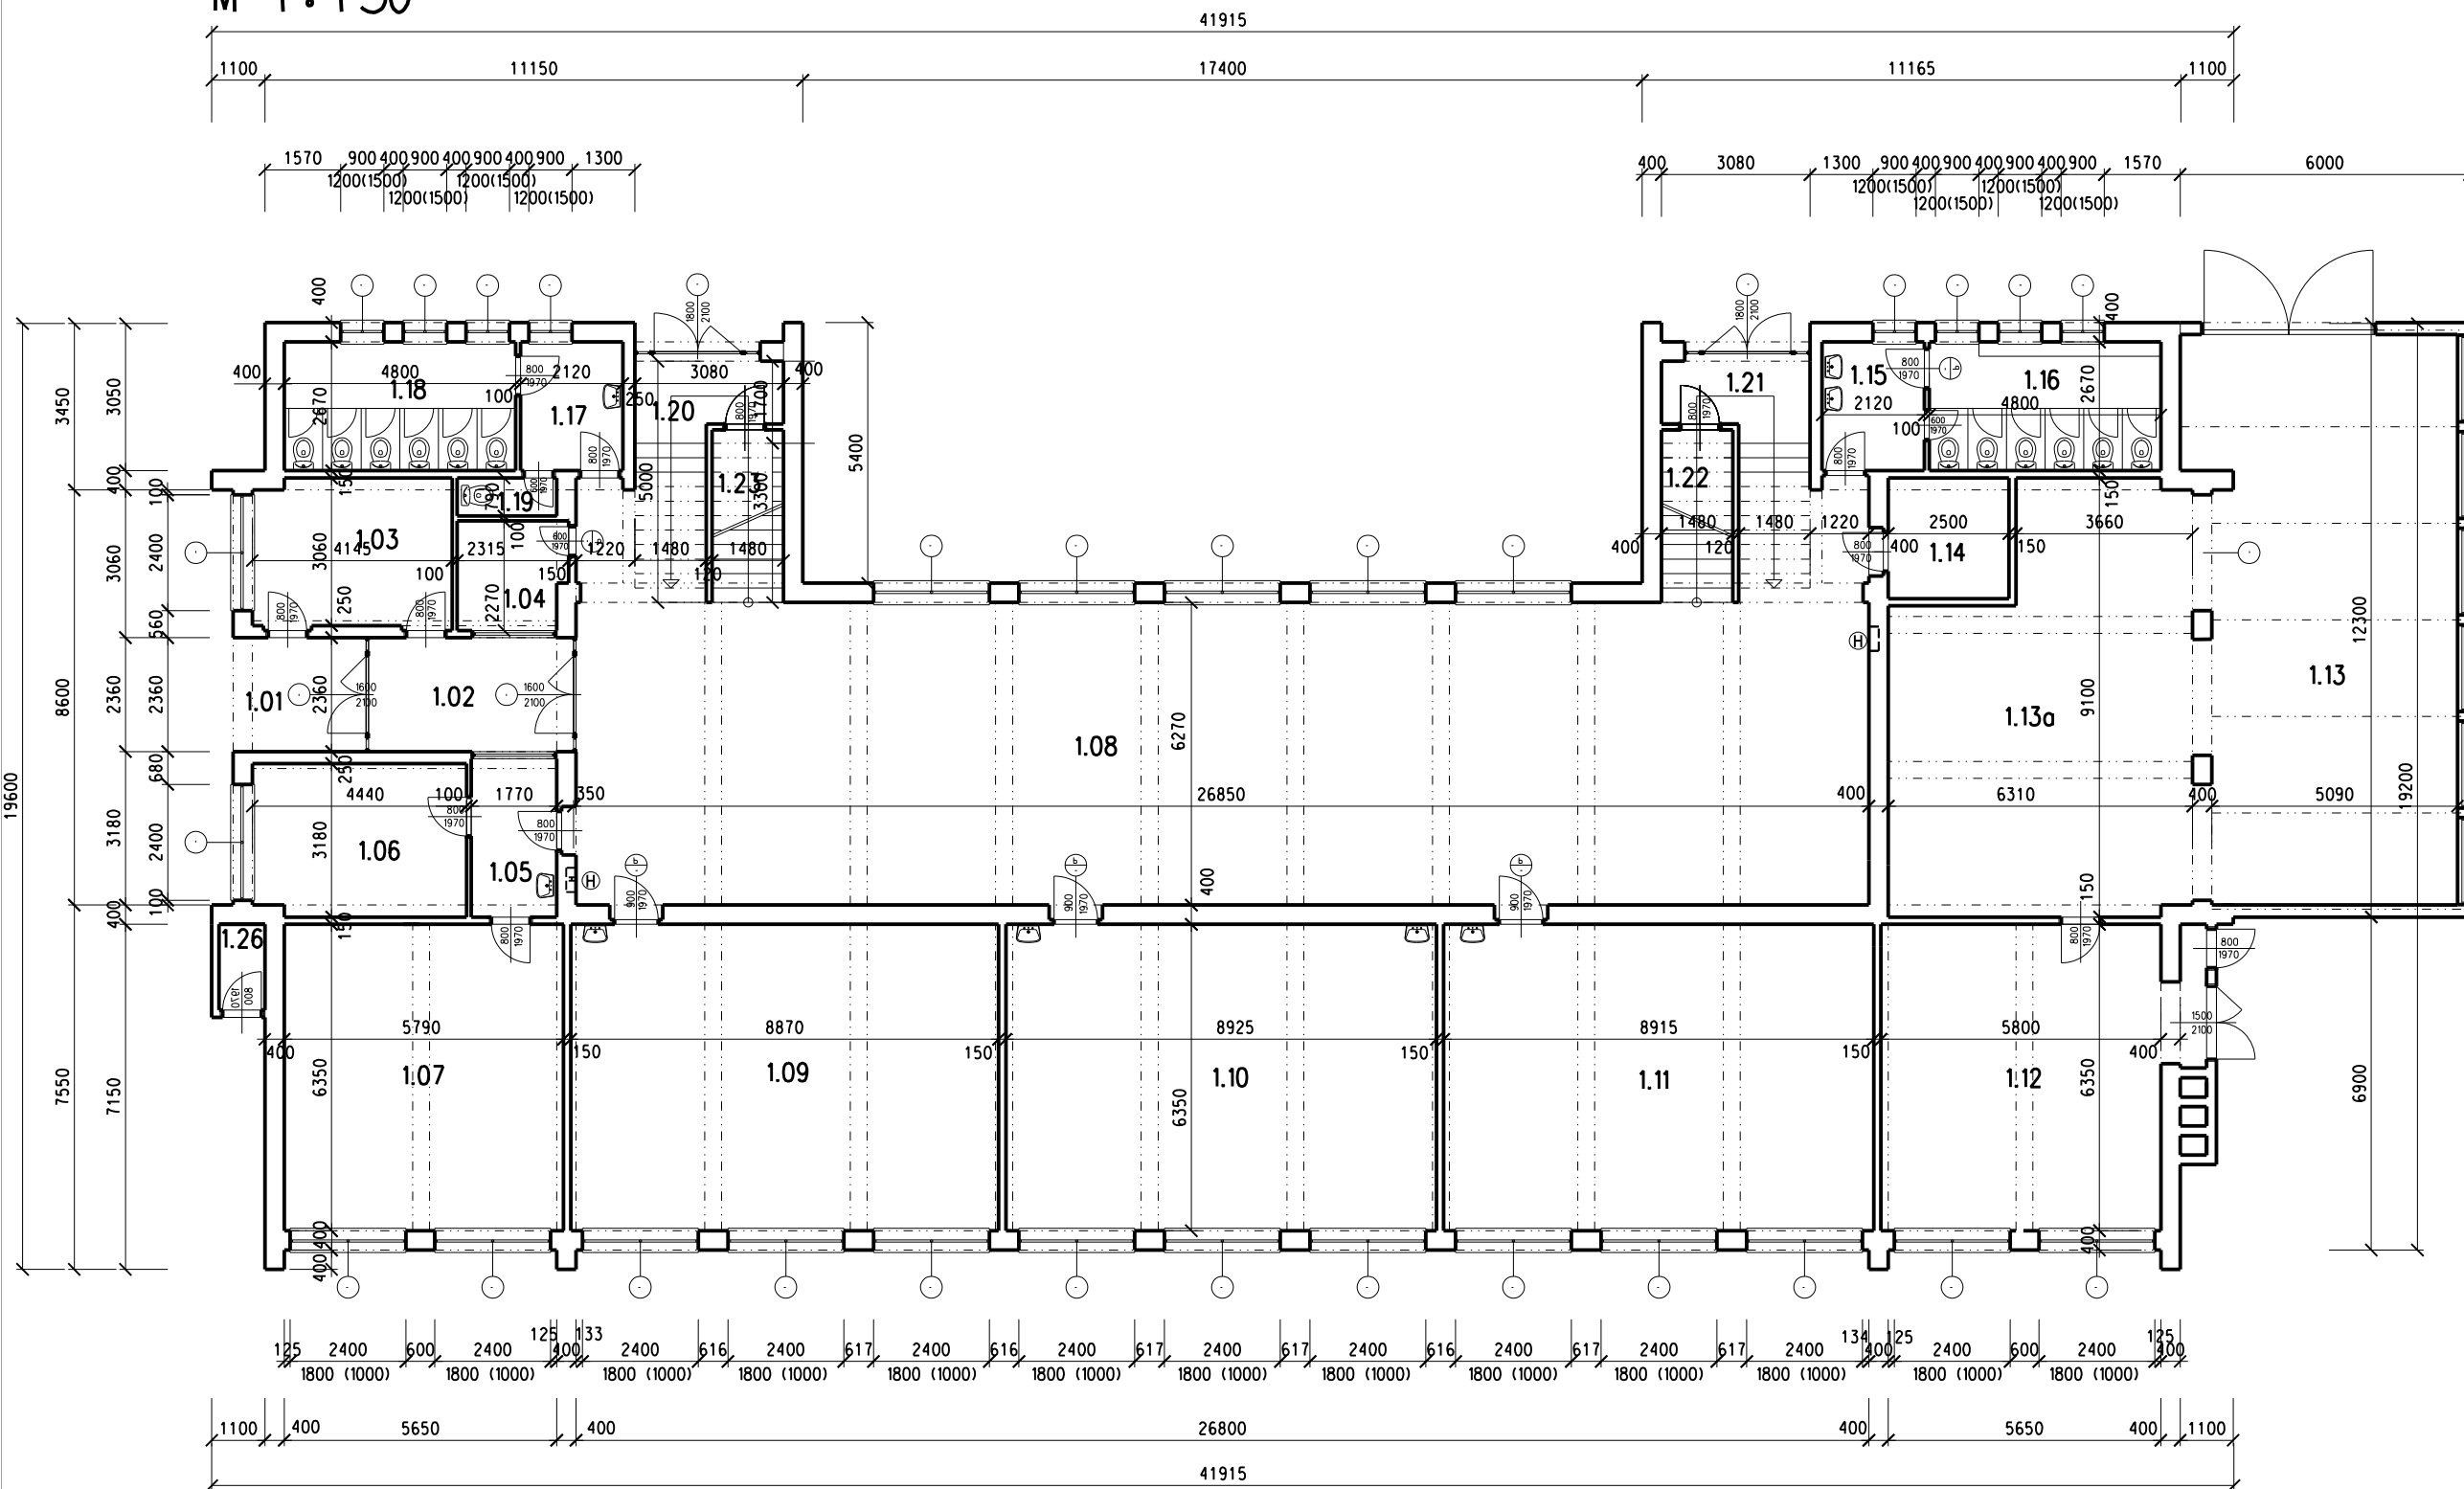


LEGENDA MIESTNOSTÍ:


Č.M.	MIESTNOSTI	PLOCHA m ²
1.01	ZÁVETRIE	6,50
1.02	ZÁDVERIE	9,95
1.03	ŠATŇA	12,60
1.04	KABINET	5,00
1.05	PREDSIĚŇ	5,85
1.06	KANCELÁRIA SEKRETARIÁT	13,95
1.07	ZBOROVŇA	36,80
1.08	CHODBA	174,15
1.09	UČEBŇA	56,30
1.10	ŠKD (DRUŽINA)	56,70
1.11	UČEBŇA	56,60
1.12	KOTOLŇA	36,80
1.13	SKLAD ŠTIEPKY	61,85
1.13a	ZÁSOBNÍK ŠTIEPKY S PODÁVAČOM	50,1
1.14	VODÁREŇ	6,3
1.15	PREDSIĚŇ WC MUŽI	5,60
1.16	WC MUŽI	12,70
1.17	PREDSIĚŇ WC ŽENY	5,60
1.18	WC ŽENY	12,70
1.19	UPRATOVAČKA	1,60
1.20	SCHODISKOVÝ PRIESTOR	9,80
1.21	SCHODISKOVÝ PRIESTOR	9,80
1.22	SKLAD NÁRADIA	5,00
1.23	SKLAD NÁRADIA	5,00

LEGENDA MATERIÁLOV:

- OBVODOVÉ MURIVO Z PÁLENÝCH PLNÝCH TEHÁL hr.400mm
- VNÚTORNE NOSNÉ MURIVO Z PÁLENÝCH PLNÝCH TEHÁL hr.400mm
- PRIEČKY Z PÁLENÝCH PLNÝCH TEHÁL hr.150mm
- JESTVUJÚCE KONŠTRUKCIE

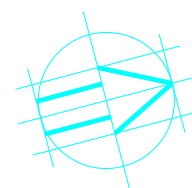

PROJEKTANT:	VYPRACOVAL:
Ing.ŠMAJDA Róbert	Ing.ŠMAJDA Róbert
Stavba: STAVEBNÉ ÚPRAVY ČASTI ZŠ NA MŠ	
Miesto: KLENOVÁ	Objekt:
Investor: Obec Klenová	Kotované: MM
Diel: ASR - jestv. stav	
Predmet výkresu: PÔDORYS 1.NP - JS	

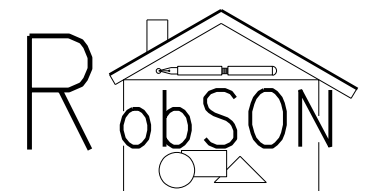

Ing.Róbert Šmajda, Palariková 1603/2, 069 01 SNINA

Formát:	2 x A4
Dátum:	05/2015
Číslo zákazky:	
Mierka: M 1:150	03
Číslo výkresu:	