


# JESTVUJÚCI STAV

## M 1:200

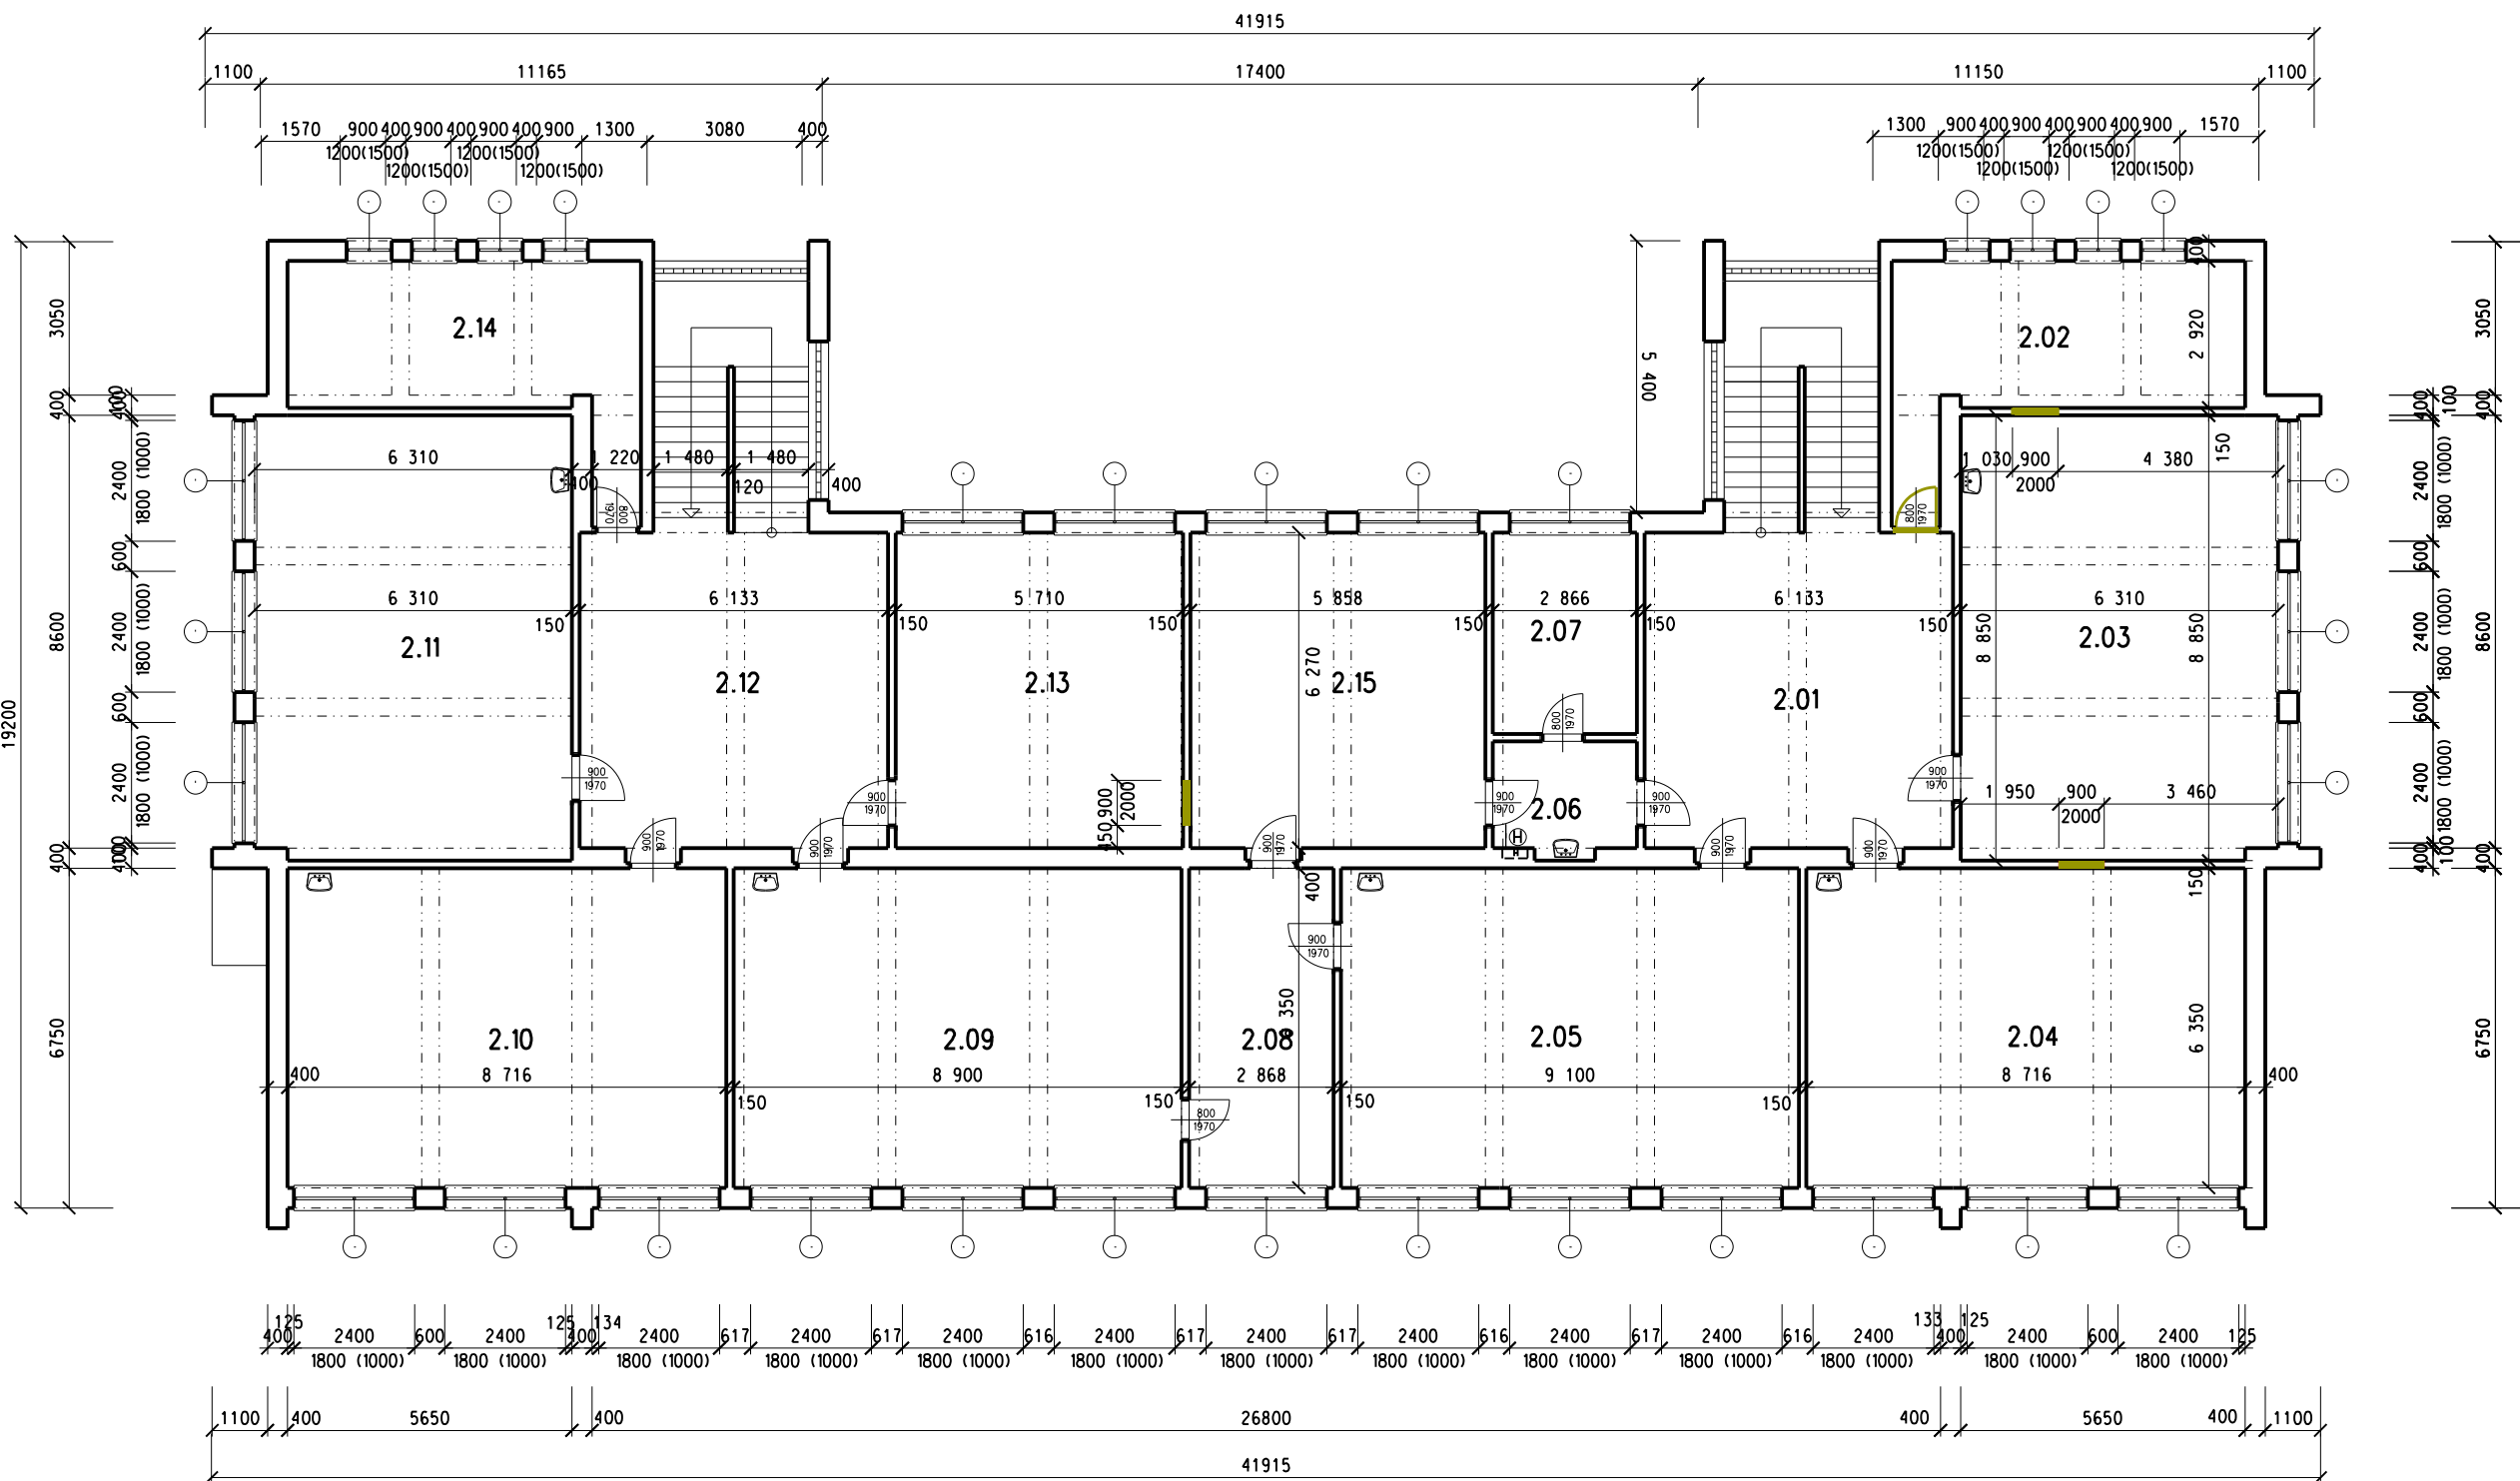


### LEGENDA MIESTNOSTÍ:


Č.M.	MIESTNOSTI	PLOCHA m <sup>2</sup>	PODLAHA	STENY
2.01	CHODBA	38,50	PVC	ON-1500
2.02	KABINET	22,70	PVC	
2.03	UČEBŇA	55,70	PVC	ON-1500
2.04	UČEBŇA	55,40	PVC	ON-1500
2.05	UČEBŇA	57,80	PVC	ON-1500
2.06	PREDSEŇ	6,10	PVC	ON-1500
2.07	KABINET	11,40	PVC	
2.08	KABINET	18,20	PVC	
2.09	UČEBŇA	56,40	PVC	ON-1500
2.10	UČEBŇA	55,30	PVC	ON-1500
2.11	UČEBŇA PC	55,80	PVC	ON-1500
2.12	CHODBA	38,50	PVC	ON-1500
2.13	UČEBŇA	35,80	PVC	ON-1500
2.14	KABINET	22,70	PVC	
2.15	UČEBŇA FYZIKY	36,70	PVC	ON-1500

### LEGENDA MATERIÁLOV:

- OBVODOVÉ MURIVO Z PÁLENÝCH PLNÝCH TEHÁL hr.400mm
- VNÚTORNE NOSNÉ MURIVO Z PÁLENÝCH PLNÝCH TEHÁL hr.400mm
- PRIEČKY Z PÁLENÝCH PLNÝCH TEHÁL hr.150mm
- JESTVUJÚCE KONŠTRUKCIE
- BURANÉ KONŠTRUKCIE

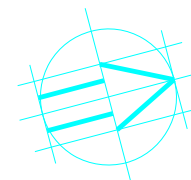

PROJEKTANT:	VYPRACOVAL:
Ing.ŠMAJDA Róbert	Ing.ŠMAJDA Róbert
Stavba: STAVEBNÉ ÚPRAVY ČASTI ZŠ NA MŠ	
Miesto: KLENOVÁ	Objekt:
Investor: Obec Klenová	Kotované: MM
Diel: ASR - jestv. stav	
Predmet výkresu: PÔDORYS 2.NP - JS	

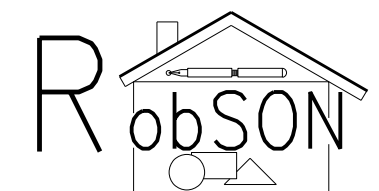

Ing.Róbert Šmajda ,Palariková 1603/2, 069 01 SNINA

Formát:	2 x A4
Dátum:	05/2015
Číslo zákazky:	
Mierka: M 1:150	04
Číslo výkresu:	