


NAVRHOVANÝ STAV M 1:200

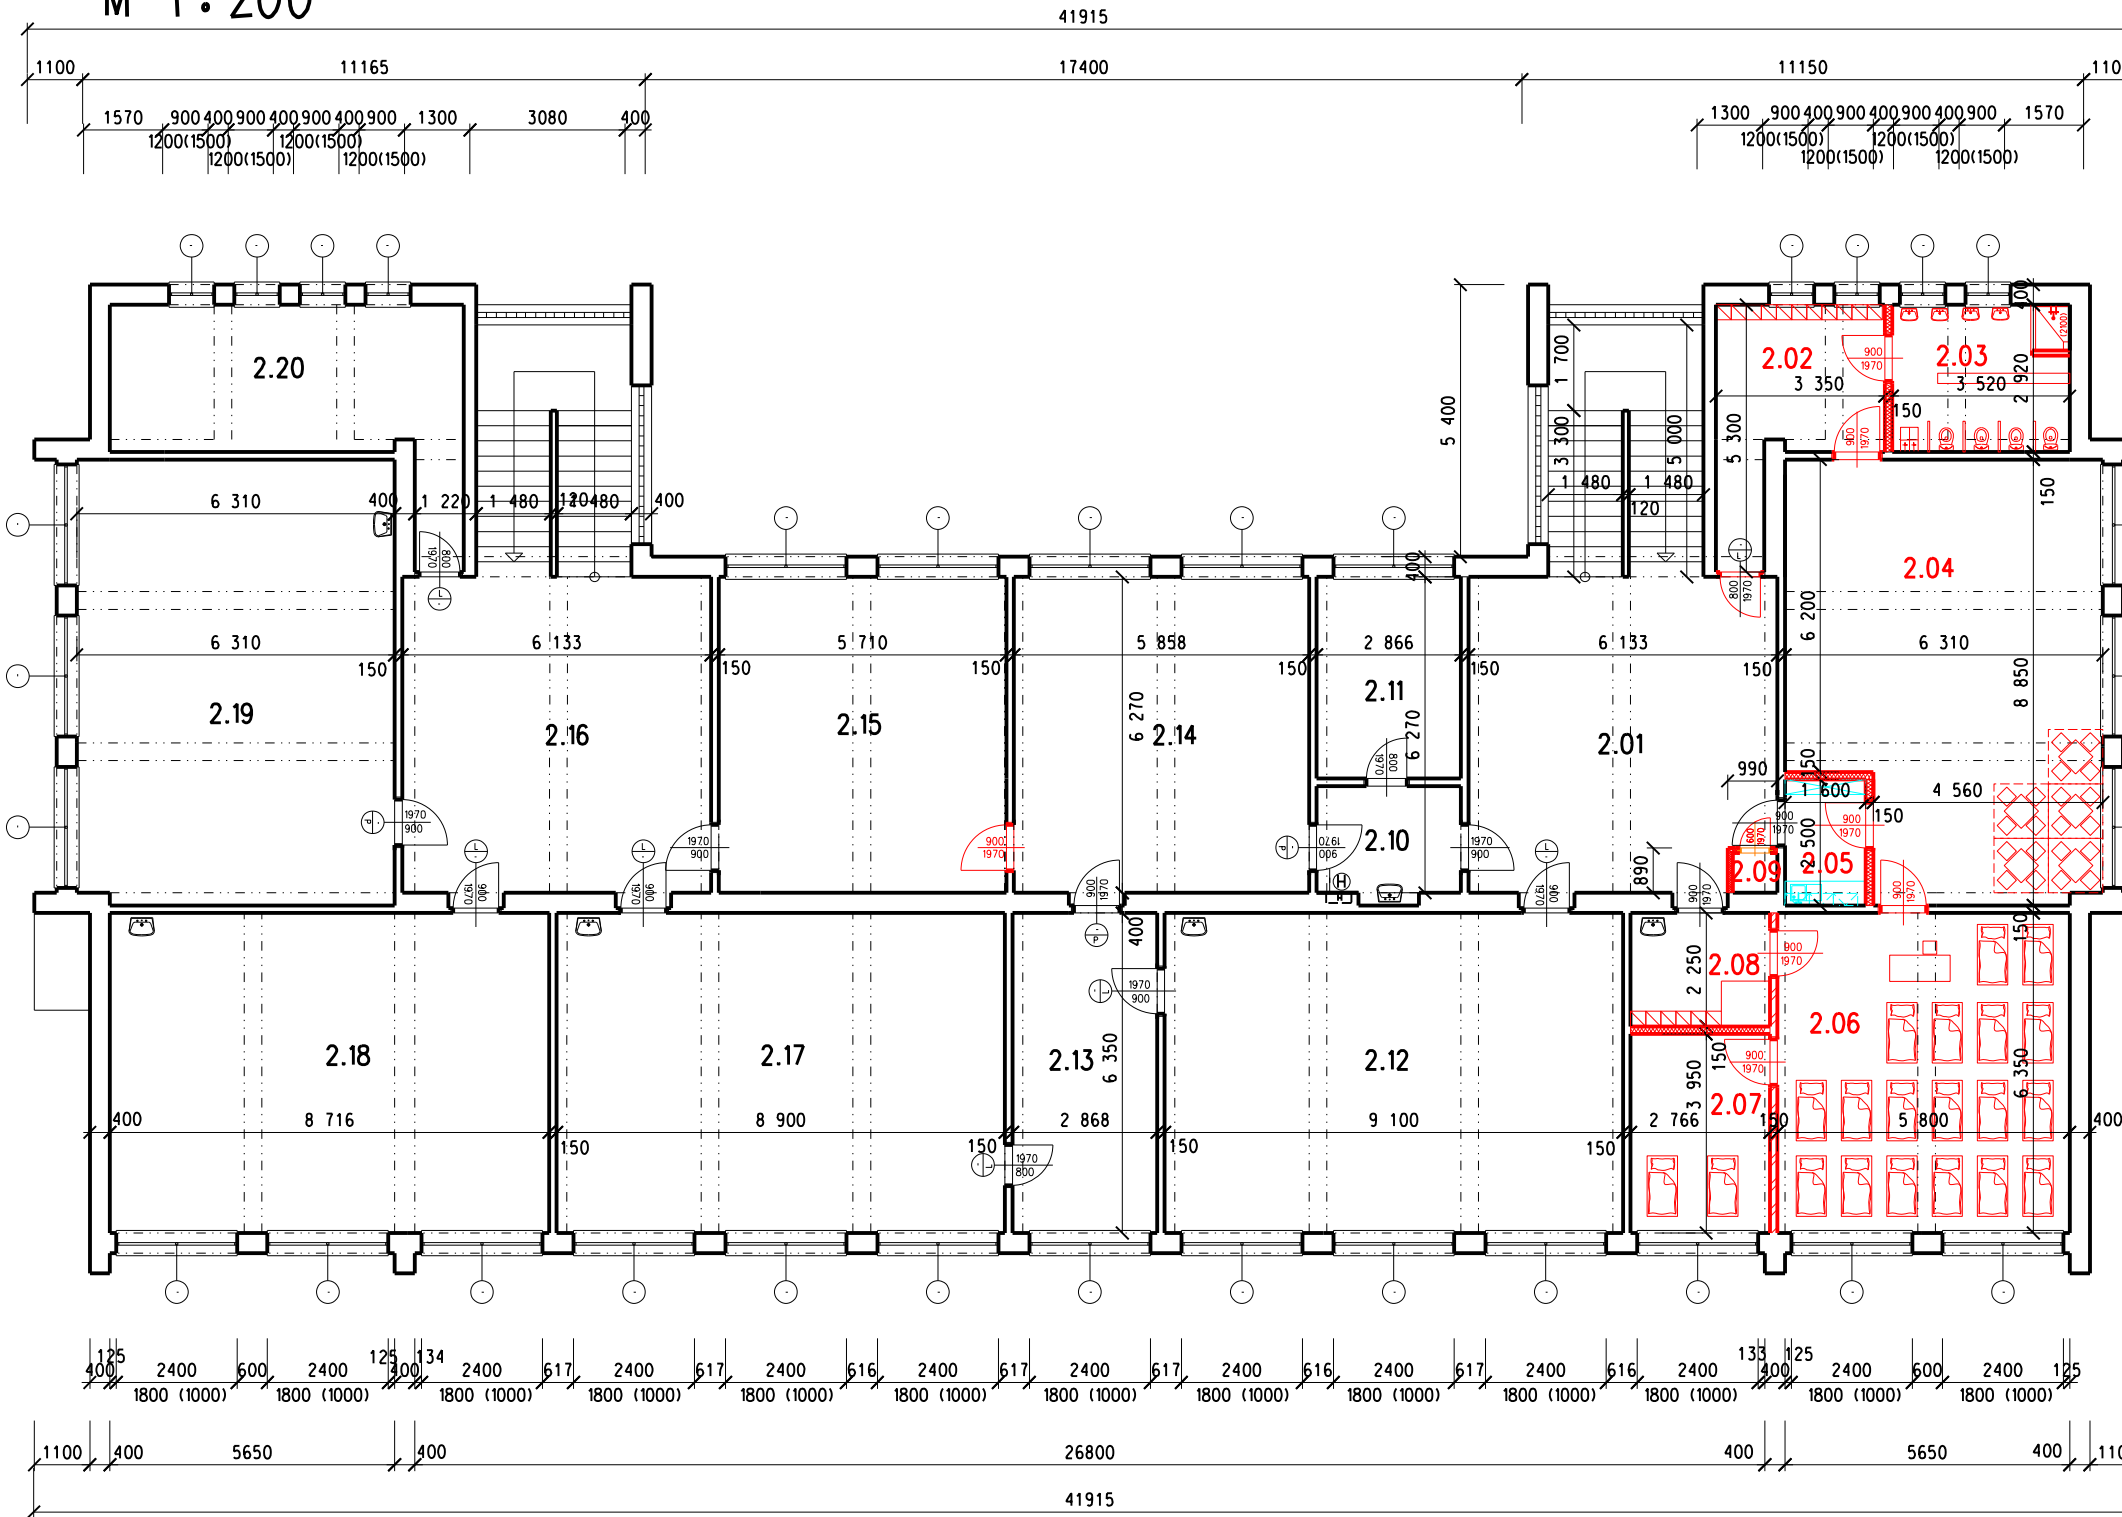


LEGENDA MIESTNOSTÍ:

Č.M.	MIESTNOSTI	PLOCHA m ²	PODLAHA	STENY
2.01	CHODBA	38,4	PVC	ON-1500
2.02	ŠATŇA DETÍ	12,1	PVC	ON-1500
2.03	UMÝVAREŇ • WC	10,3	KD	KO-2000
2.04	DENNÁ MIESTNOSŤ DETÍ	51,3	PVC KOBRECEC	
2.05	PRÍPRAVNÁ POKRMOV	4,0	KD	KO-1500
2.06	SPÁLŇA DETÍ	36,8	PVC KOBRECEC	
2.07	IZOLACNÁ MIESTNOSŤ	10,9	PVC	ON-1500
2.08	ŠATŇA UCITELKY	6,2	PVC	ON-1500
2.09	ŠATŇA KUCHÁRKA	0,7	PVC	ON-1500
2.10	PREDSIEŇ	6,1	PVC	ON-1500
2.11	KABINET	11,4	PVC	
2.12	UČEBŇA	57,8	PVC	ON-1500
2.13	KABINET	18,2	PVC	
2.14	UČEBŇA FYZIKY	36,7	PVC	ON-1500
2.15	UČEBŇA	35,8	PVC	ON-1500
2.16	CHODBA	38,5	PVC	ON-1500
2.17	UČEBŇA	56,4	PVC	ON-1500
2.19	UČEBŇA PC	55,8	PVC	ON-1500
2.20	KABINET	22,70	PVC	

KD-KERAMICKÁ DLAŽBA, CP-CEMENTOVÝ POTER, ON-OLEJOVÝ NÁTER
PVC-PODLAHOVINA (MARMOLEUM), KO-KERAMICKÝ OBKLAD

PROJEKTANT:	VYPRACOVAL:
Ing.ŠMAJDA Róbert	Ing.ŠMAJDA Róbert
Stavba: STAVEBNÉ ÚPRAV ČASTI ZŠ NA MŠ	
Miesto: KLENOVÁ	Objekt:
Investor: Obec Klenová	Kotované: MM
Diel: ASR - navrh. stav	
Predmet výkresu: PÔDORYS 2.NP - NS	

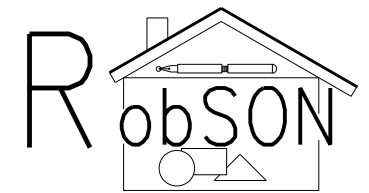

Ing.Róbert Šmajda ,Palariková 1603/2, 069 01 SNINA

Formát:	2 x A4
Dátum:	05/2015
Číslo zákazky:	
Mierka: M 1:150	05
Číslo výkresu:	