

KLENOVÁ



OBEC KLENOVÁ, 067 72 Klenová č.126

Váš list/zo dňa :

Naše číslo :

Klenová

2014/2019

10.06.2019

VEC:

Výzva na predloženie cenovej ponuky

Obec Klenová zastúpená Ing. Slavomilom Volochom starostom obce týmto Vás dovoľuje požiadať o predloženie cenovej ponuky na stavbu:

„Spevnené plochy pred Kultúrnym domom v obci Klenová“

podľa priloženej technickej a projektovej dokumentácie.

Veríme, že sa procesu verejnej súťaže zúčastníte a predložíte akceptovateľnú cenovú ponuku na požadovaný predmet zákazky.

Termín dodania ponuky : 24.06.2019

Začiatok realizácie stavby : 01.07.2019

Ponuky doručte poštou alebo osobne na obecný úrad v Klenovej .

Telefonický kontakt starostu obce : 0905969343.

Ing. Slavomil Voloch
starosta obce

Telefón
+421577580193

Fax
+421577580208

E-mail
obecklenova@lekosonline.sk

IČO
00323136

ZADANIE

Stavba: Spevnené plochy pred Kultúrnym domom
 Objekt: Spevnené plochy

Objednávateľ: Obec Klenová

Zhotoviteľ:

Spracoval: Ing. Tomáš Venhač

Miesto: Klenová

Dátum: 5. 6. 2019

Č.	KCN	Kód položky	Popis	MJ	Množstvo celkom	Cena jednotková	Cena celkom
----	-----	-------------	-------	----	-----------------	-----------------	-------------

HSV Práce a dodávky HSV

1 Zemné práce

1.001	122201102	Odkopávka a prekopávka nezapažená v hornine 3, nad 100 do 1000 m ³	m ³	106,810		
2.001	122201109	Odkopávky a prekopávky nezapažené. Príplatok k cenám za lepivosť horniny 3	m ³	53,405		
3.001	162301102	Vodorovné premiestnenie výkopku po spevnenej ceste z horniny tr. 1-4, do 100 m ³ na vzdialenosť do 1000 m	m ³	106,810		
4.001	171201202	Uloženie sypaniny na skládky nad 100 do 1000 m ³	m ³	106,510		
5.001	181101102	Úprava pláne v zárezoch v hornine 1-4 so zhutnením	m ²	281,670		

5 Komunikácie

6.221	564231111	Podklad alebo podsyp zo štrkopiesku s rozprestretím, vlhčením a zhutnením, po zhutnení hr. 100 mm	m ²	35,992		
7.221	564722110	Kryt z kameniva - dunajský štrk hr. 100 mm vrátane folie	m ²	9,550		
8.221	564752111	Podklad alebo kryt z kameniva hrubého drveného veľ. 32-63mm (vibr. štrk) po zhut. hr. 150 mm	m ²	281,670		
9.221	567115113	Podklad z prostého betónu tr. C 8/10 hr. 100 mm	m ²	234,810		
10.221	596911163	Kladenie betónovej zámkovej dlažby komunikácií pre peších hr. 80 mm pre peších nad 100 do 300 m ² so zriadením lôžka z kameniva hr. 30 mm	m ²	226,730		
11.592	592460012000	Dlažba betónová <i>PREMAC KLASIKO</i> , rozmer 200x100x80 mm, sivá	m ²	231,265		

9 Ostatné konštrukcie a práce-búranie

12.221	916561111	Osadenie záhonového alebo parkového obrubníka betón., do lôžka z bet. pros. tr. C 12/15 s bočnou oporou	m	45,820		
13.592	5921954660	<i>OBRUBNÍK PARKOVÝ 100x20x5 cm SIVY</i>	ks	46,278		
14.221	917461111	Osadenie chodník. obrubníka kamenného stojateho do lôžka z betónu prostého C 12/15 s bočnou oporou	m	29,116		

ZADANIE

Stavba: Spevnené plochy pred Kultúrnym domom
Objekt: Spevnené plochy

Objednávateľ: Obec Klenová

Zhotoviteľ:


Spracoval: Ing. Tomáš Venhač

Miesto: Klenová

Dátum: 5. 6. 2019

Č.	KCN	Kód položky	Popis	MJ	Množstvo celkom	Cena jednotková	Cena celkom
15	592	5921954360	OBRUBNÍK 1000x200x100 mm SKOS 1,5/1,5 cm	ks	29,407		
16	221	917762111	Osadenie chodník. obrubníka betónového ležatého do lôžka z betónu prosteho tr. C 12/15 s bočnou oporou	m	42,150		
17	592	5921954410	OBRUBNÍK CESTNÝ 100x20x15-5 cm - NÁBEHOVÝ	ks	42,572		
99			Presun hmôt HSV				
18	221	998223011	Presun hmôt pre pozemné komunikácie s krytom dláždeným (822 2.3, 822 5.3) akejkoľvek dĺžky objektu	t	251,963		

Celkom

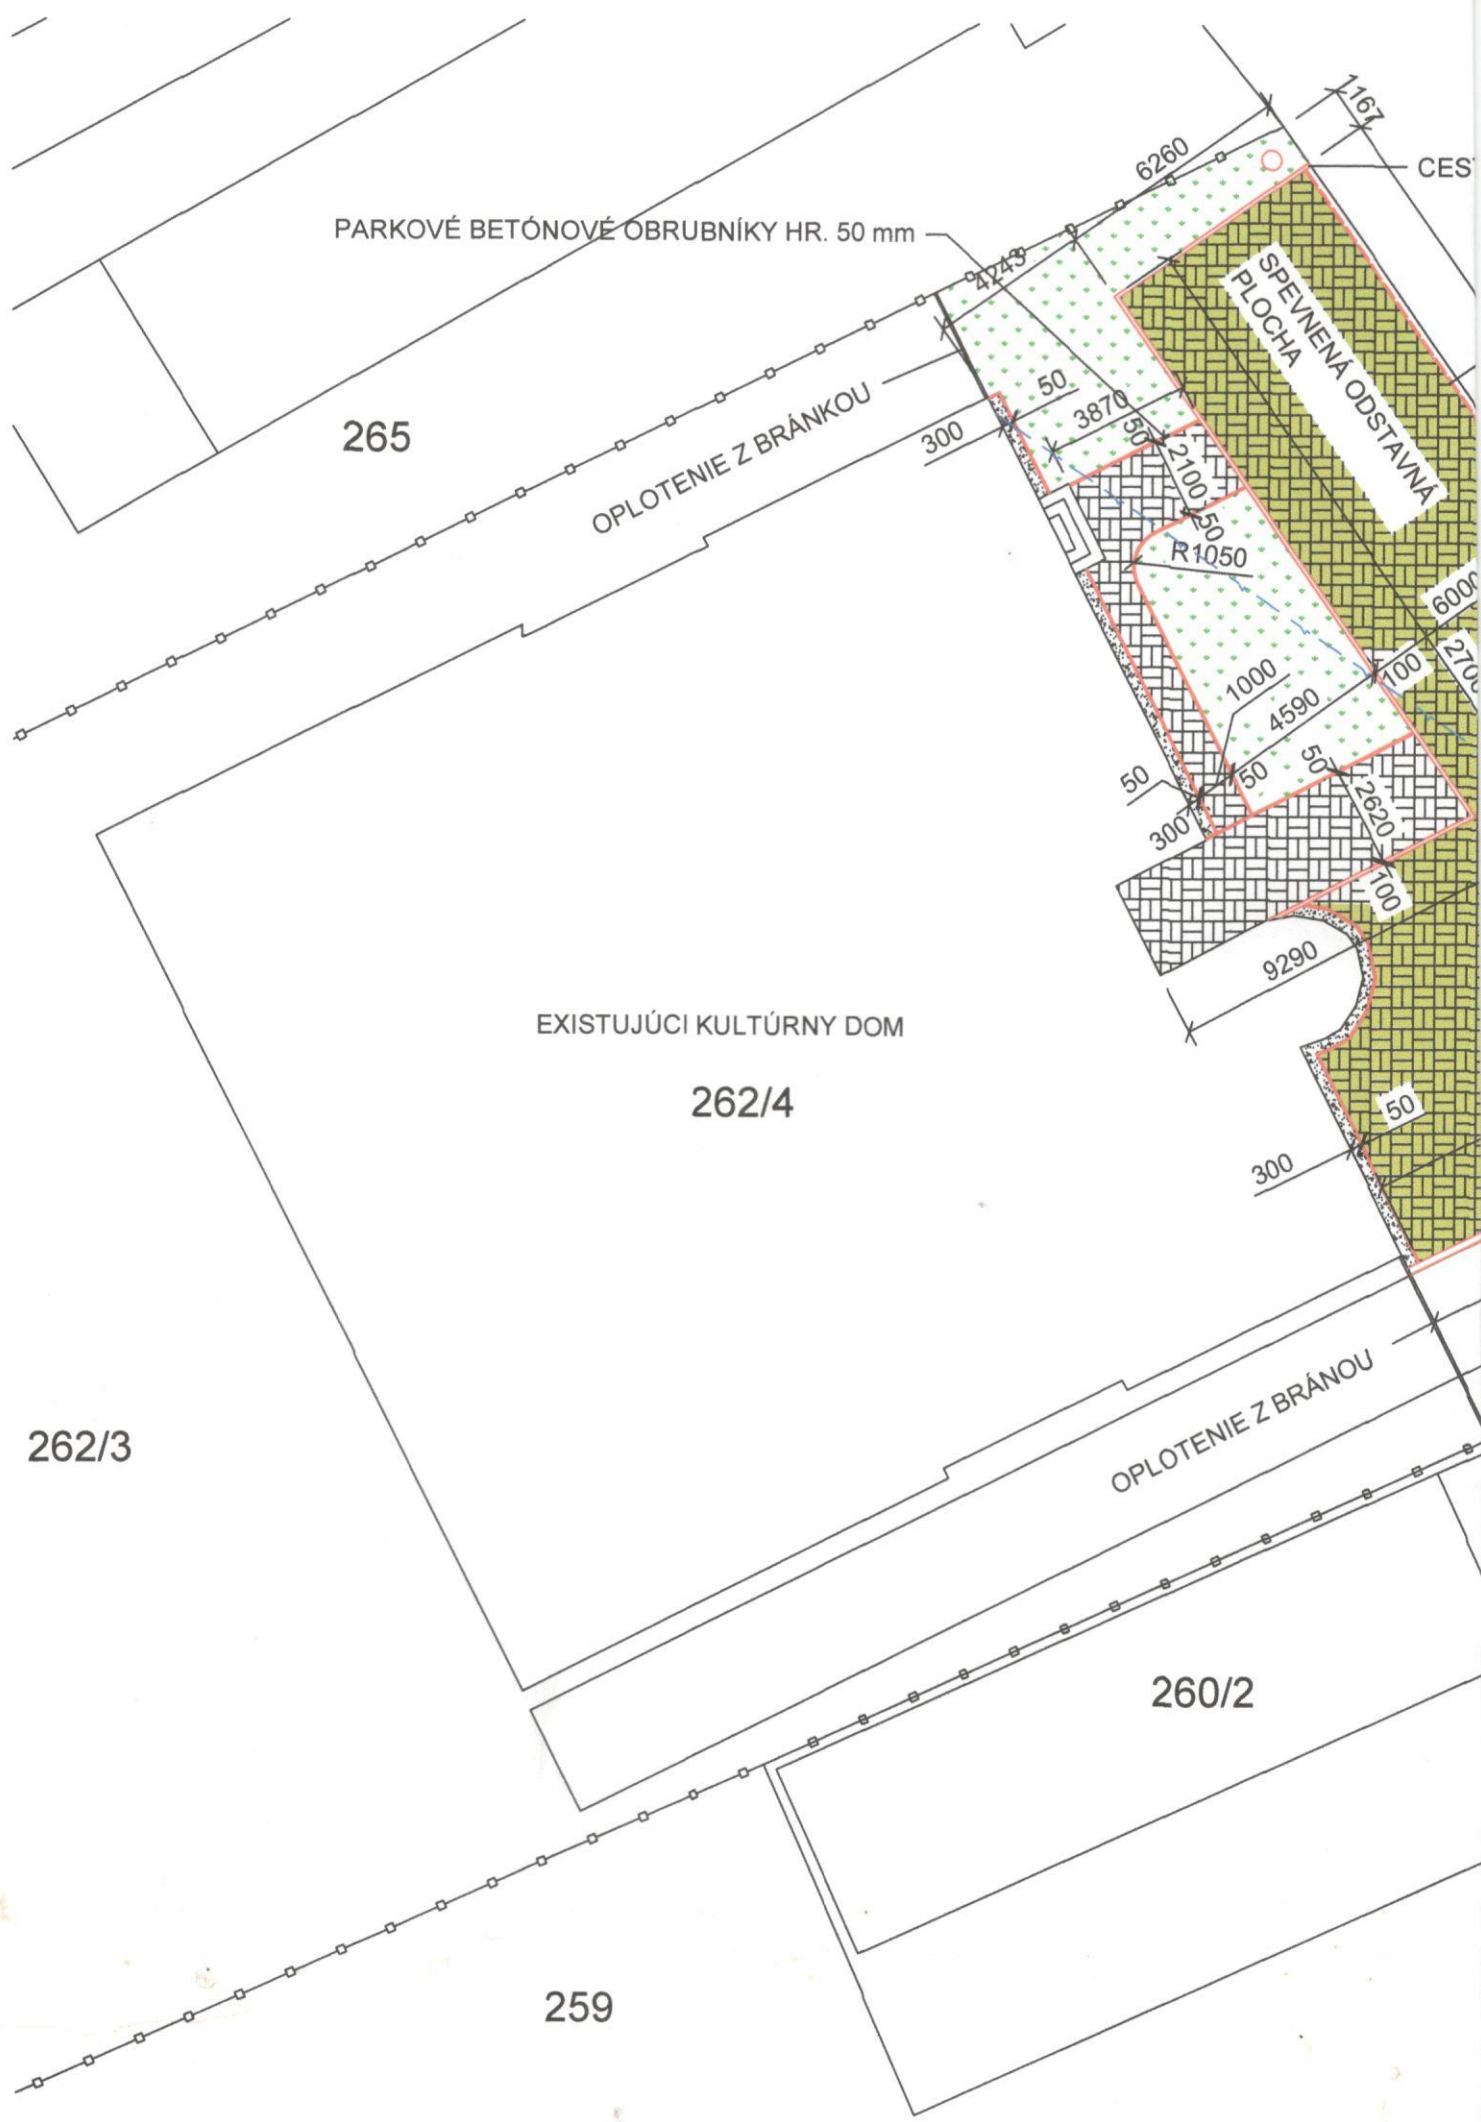

TNÉ BETÓNOVÉ OBRUBNÍKY HR. 100 mm

NAJAZDOVÝ BETÓNOVÝ
OBRUBNÍK V BET. LOŽKU

615

619/1

27919

OBEČNÁ KOMUNIKÁCIA

20

1%

ELEKTRICKÁ PŘÍPOJKA VEDENÁ V ZEMI

STĚP ELEKTRICKÉHO VEDENIA

611/3

3006

14050

14632

NAJAZDOVÝ BETÓNOVÝ
OBRUBNÍK V BET. LOŽKU

EXISTUJÚCA ASFALTOVÁ PŘÍST. KOMUNIK.

260/1

LEGENDA SPEVNENÝCH PLOCH



SPEVNENÁ PLOCHA - ZAMKOVÁ DLAŽBA HR.60 mm



SPEVNENÁ PLOCHA - ZAMKOVÁ DLAŽBA HR.80 mm



ZÁSYP OKOLO BUDOVY DONAJSKÝM ŠTRKOM

POZNÁMKA :

- PRED ZAČATÍM VÝKOPOVÝCH PRED JE NUTNÉ
VYTÝČIŤ A ODSONDOVAŤ ELEKTRICKÚ PŘÍPOJKU
VEDENÚ DO EXISTUJÚCEJ BUDOVY



ZODPOVEDNÝ PROJEKTANT	VYPRACOVAL		Ing. Tomáš Venhač PK23 1. mája 2055/7, 069 01 Snina IČO: 50118536 DIČ: 1121280754	
ING. TOMÁŠ VENHÁČ	ING. TOMÁŠ VENHÁČ			
STUPEŇ PD	OHLÁSENIE STAVEBNÝCH ÚPRAV.			
INVESTOR	OBEC KLENOVÁ, KLENOVÁ 126 067 72 KLENOVÁ			
STAVBA	SPEVNENÉ PLOCHY PRED KULTÚRNYM DOMOM	DÁTUM	04/2019	
VÝKRES		ZÁK.Č.	02/2019	
		FORMÁT	2A4	
		MIERKA	1:200	
SITUÁCIA	Č.VÝKR.	01		