


KLENOVÁ

ÚZEMNÝ PLÁN OBCE




NÁVRH

M = 1 : 10 000

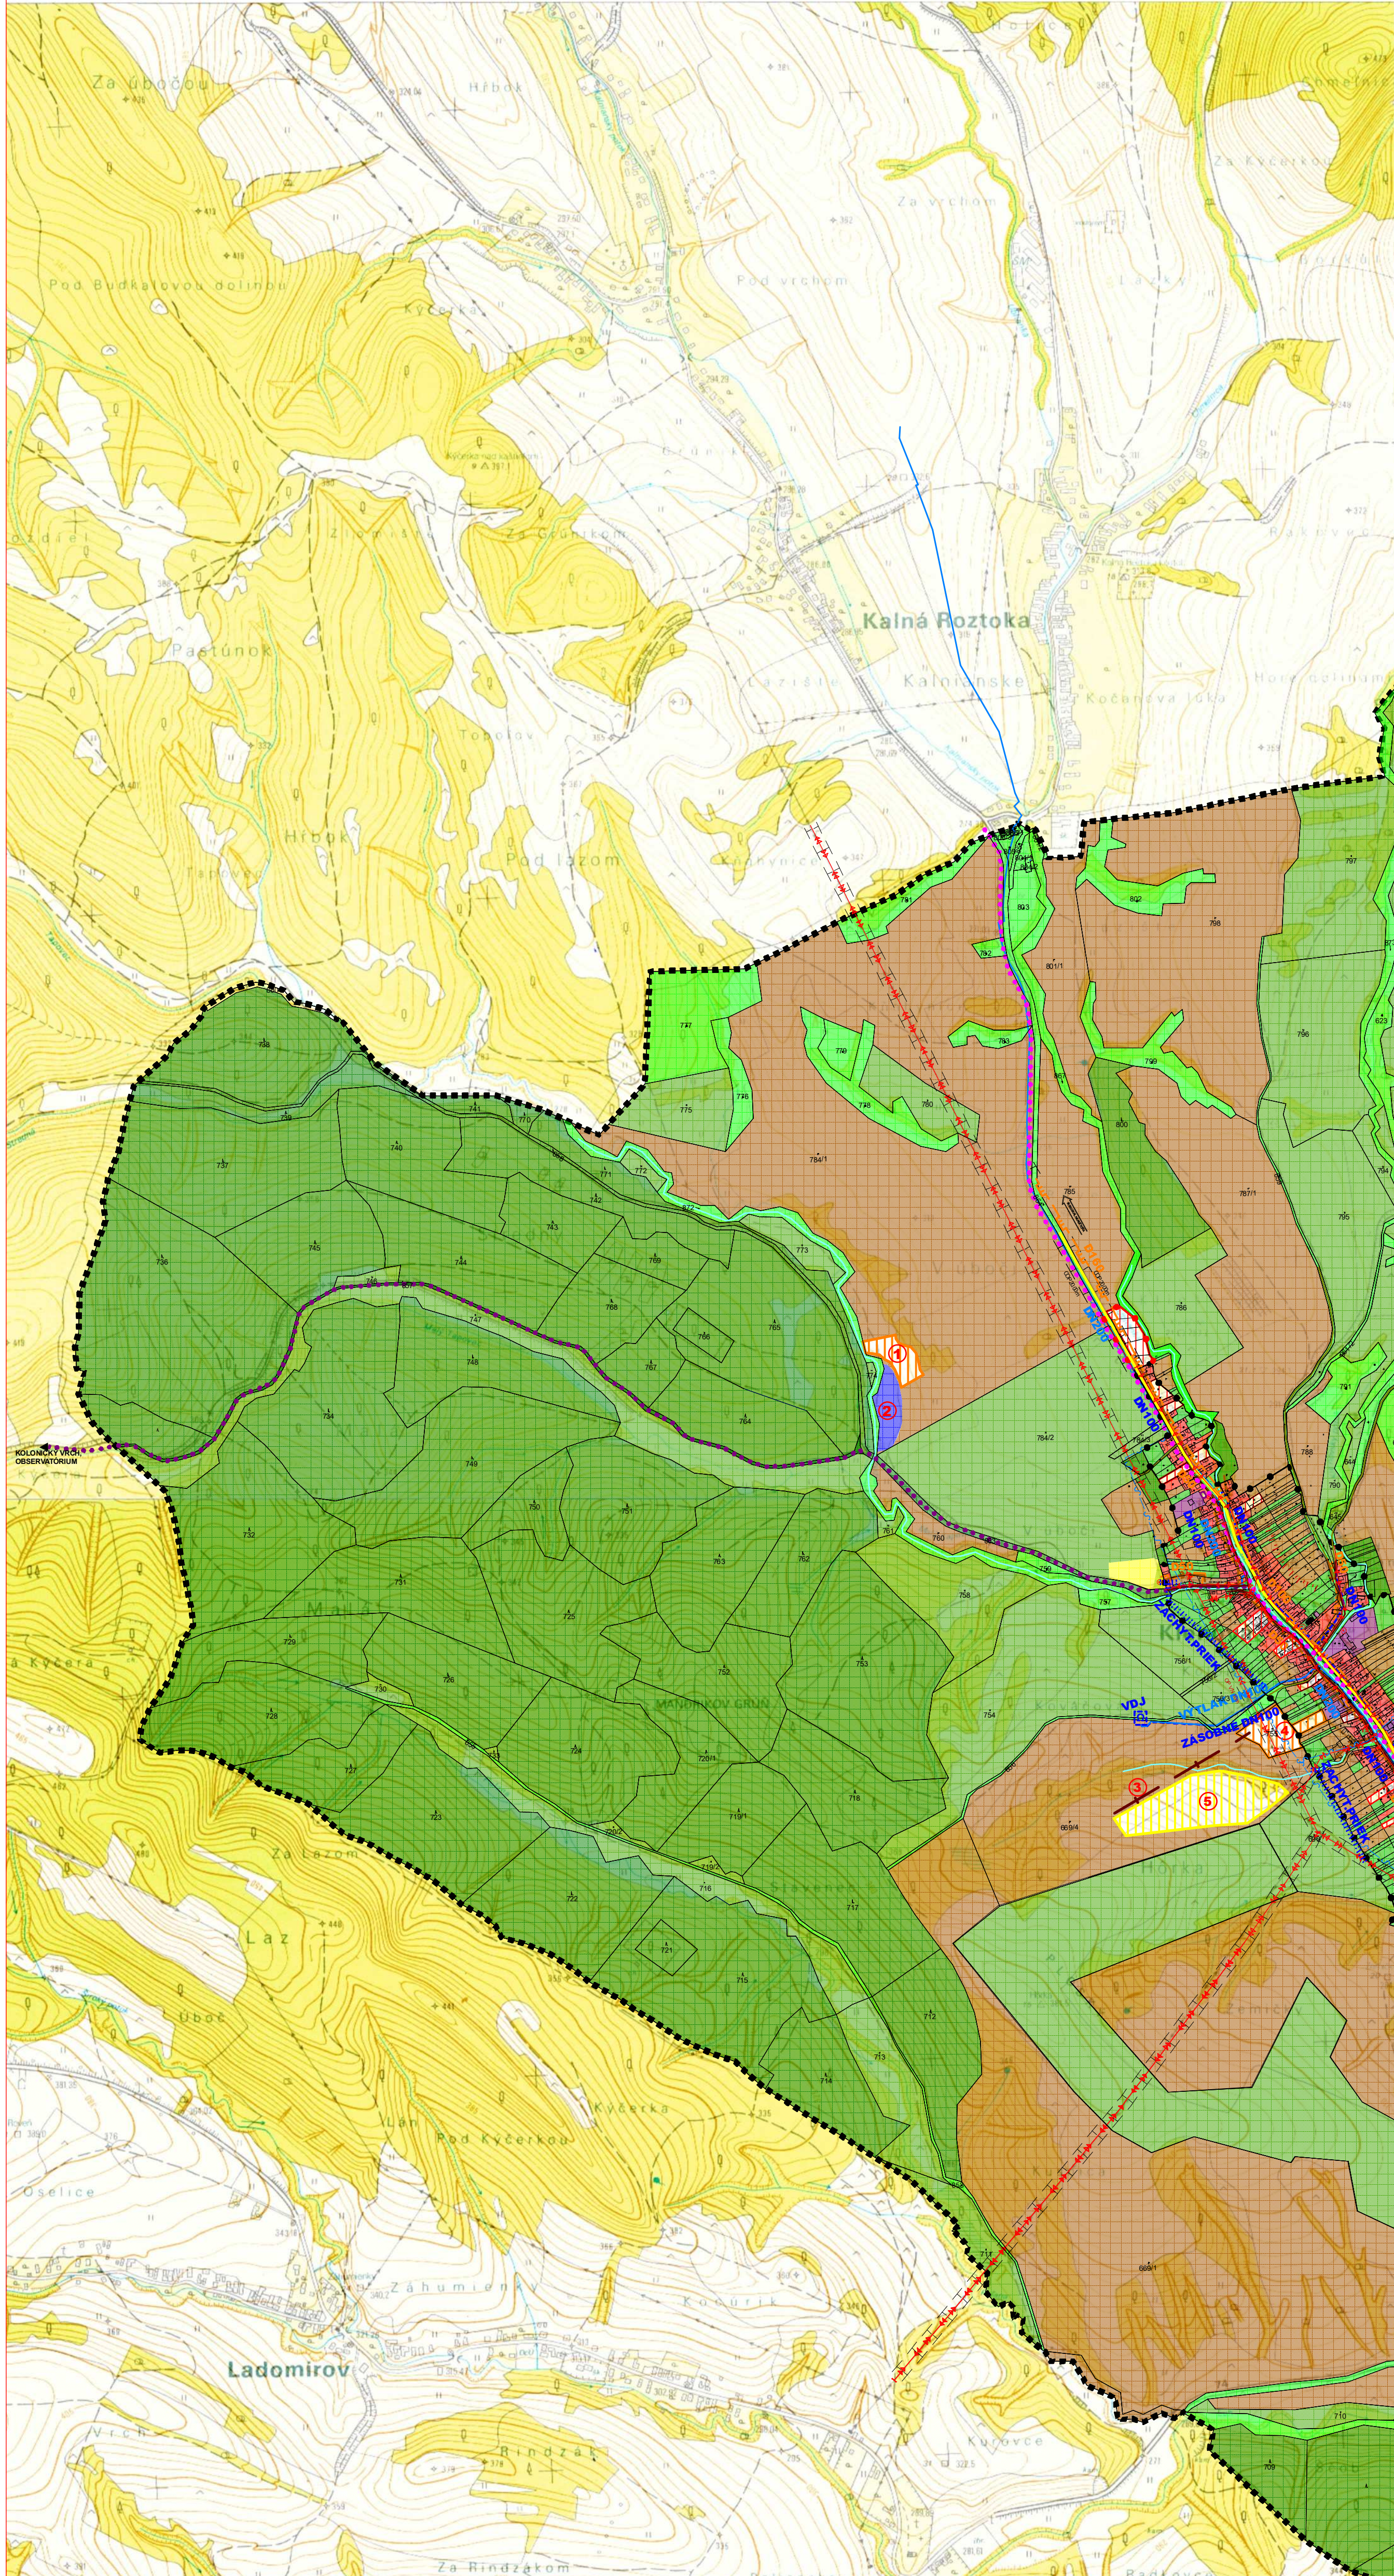

STAV :
1 - OVČIN, 2 - VÝROBA DREVNEJ ŠTIEPKY, 3 - SKLAD ŠTIEPKY, V1, V2 - VÝHLIADKY

ONÁVRH :
1 - VHODNÉ PRIESTORY CR , 2 - VODNÁ NÁDRŽ /RYBNÍK/, 3 - LYŽIARSKÝ VLEK, 4 - UBYTOVACIE A STRAVOVACIE KAPACITY, 5 - ZJAZDOVKA, 6 - KANCELÁRSKE PRIESTORY, 7 - KOMPOSTÁREN

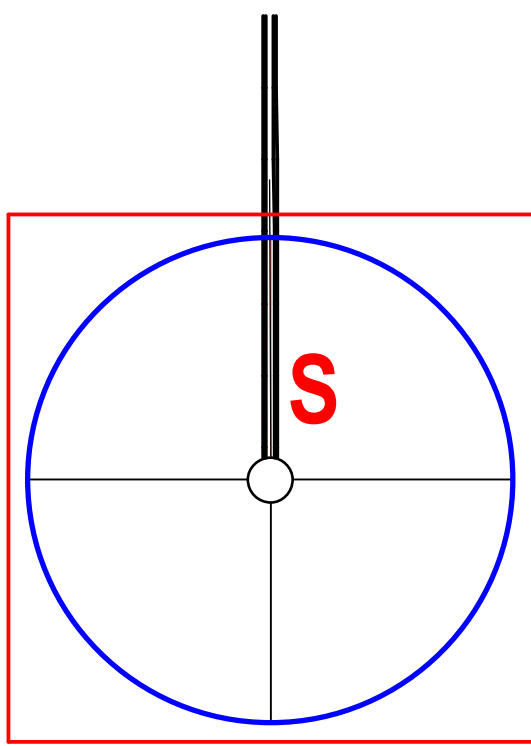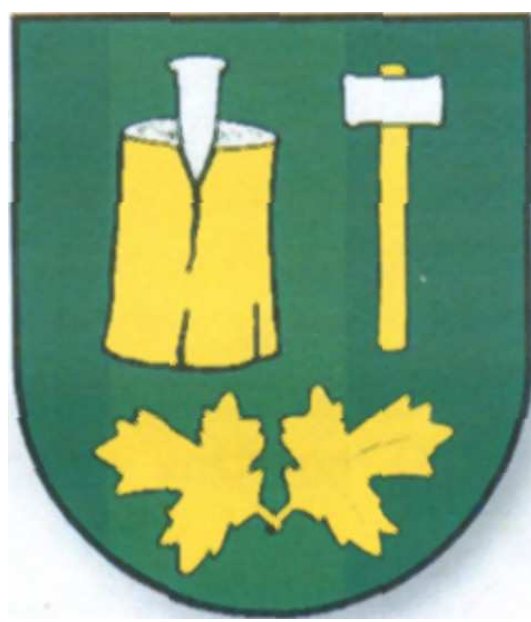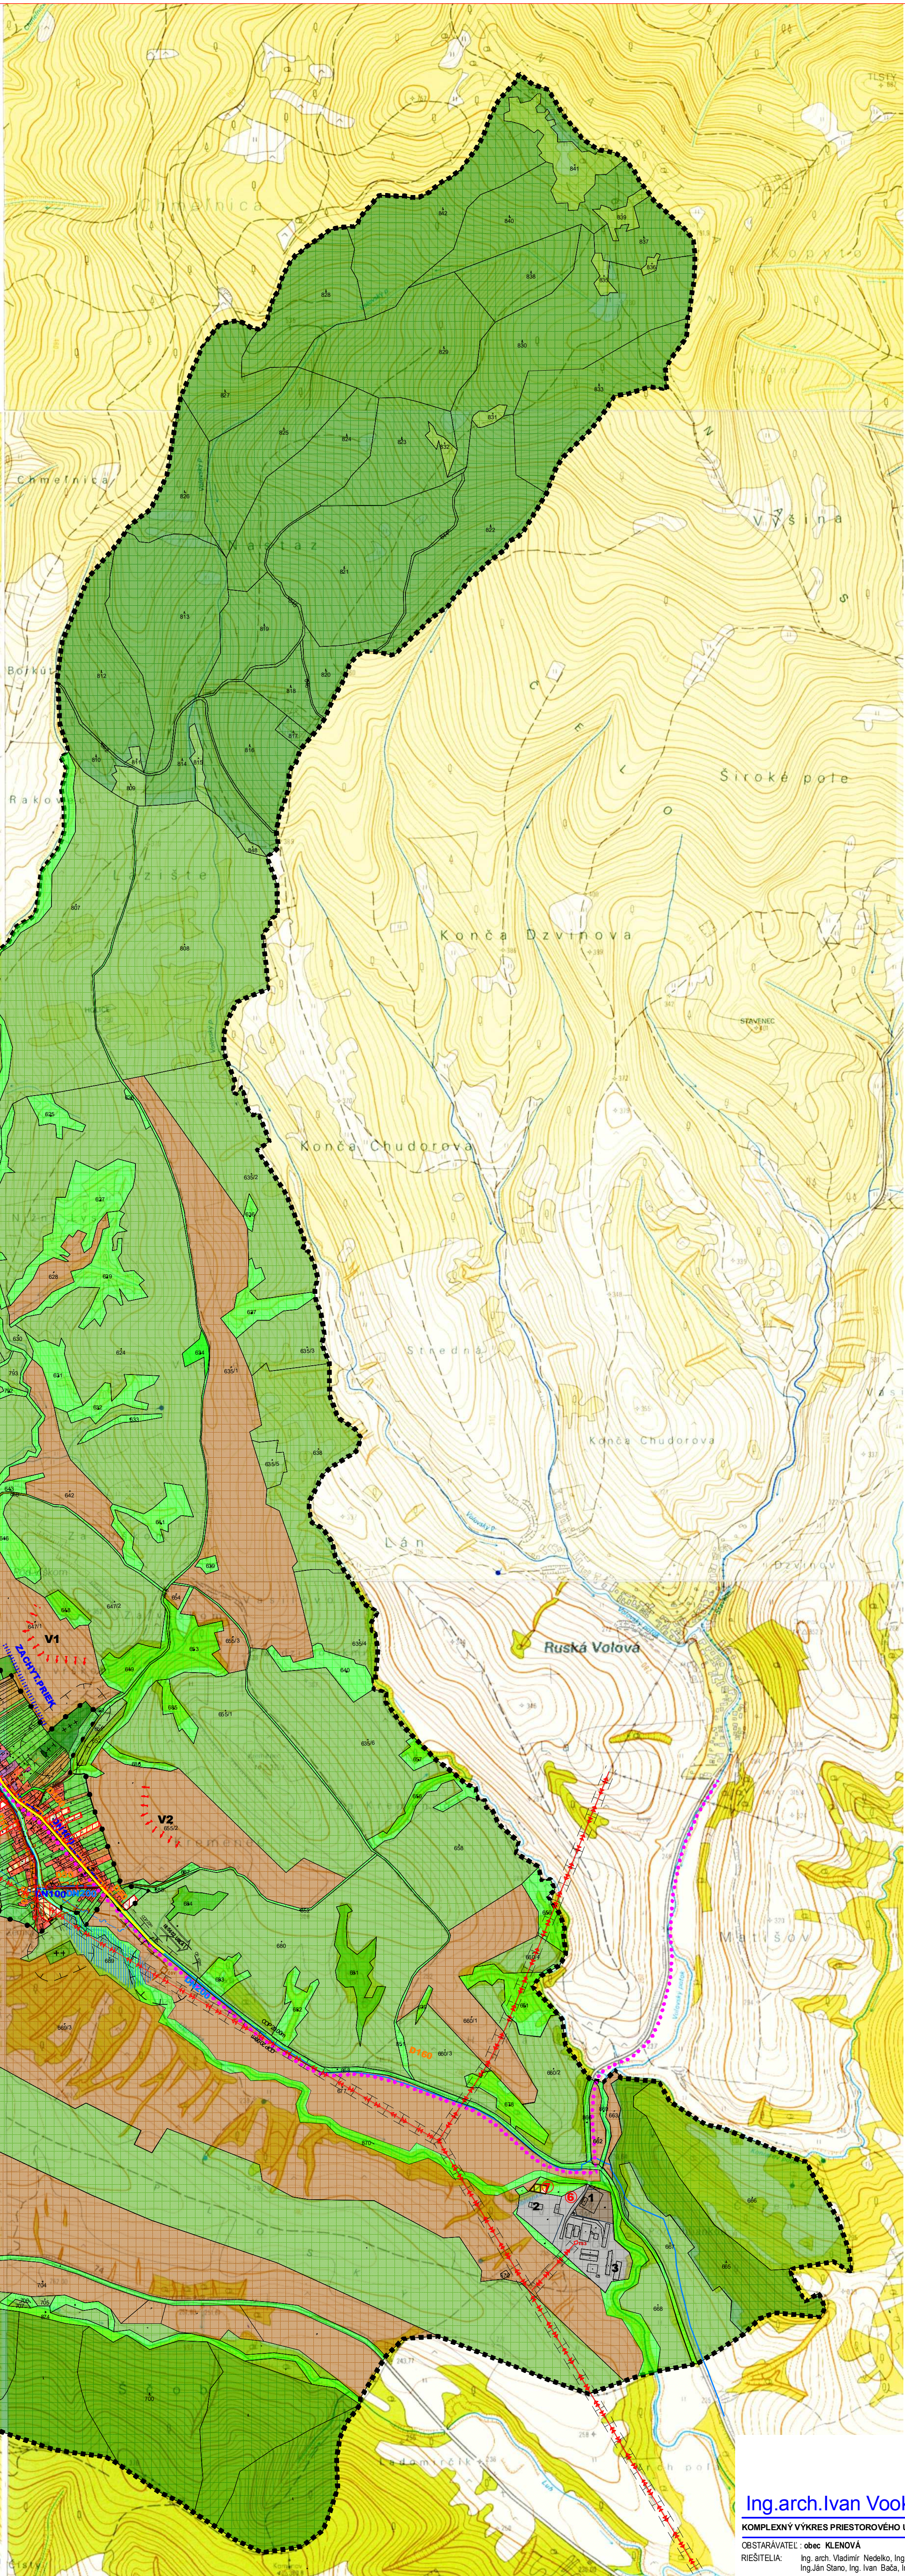

STAV	NÁVRH	VÝHĽAD	KATASTRÁLNA HRANICA
-----	-----	-----	HRANICA ZASTAVANÉHO ÚZEMIA OBCE
-----	-----	-----	PLOCHA RODINNÝCH DOMOV
-----	-----	-----	PLOCHA OBČIANSKEHO VYBAVENIA
-----	-----	-----	PLOCHA CESTOVNEHO RUCHU A REKREÁCIE
-----	-----	-----	PLOCHA POĽNOHOSPODÁRSKEJ VÝROBY
-----	-----	-----	PLOCHA ŠPORTU
-----	-----	-----	VEREJNÁ ZELEN
-----	-----	-----	ZELEN RODINNÝCH DOMOV
-----	-----	-----	SPRÍEVODNÁ - LINIOVÁ ZELEN
-----	-----	-----	TRVALÝ TRÁVNATÝ PORAST
-----	-----	-----	ORNÁ PODA
-----	-----	-----	LESY
-----	-----	-----	ONTORÍN
-----	-----	-----	OBJEKT PAMÄTKOVÉHO ZÁJMU
-----	-----	-----	VÝZNAMNÁ VÝHLIADKA
-----	-----	-----	INUNDÁCNE ÚZEMIE
-----	-----	-----	ZOSUVNÉ ÚZEMIE
-----	-----	-----	VLEK
-----	-----	-----	VODNÉ TOKY A PLOCHY
-----	-----	-----	OCHRANNE PÁSMO
-----	-----	-----	CESTA III. TRIEDY
-----	-----	-----	MESTNÁ KOMUNIKÁCIA
-----	-----	-----	PEŠÍ CHODNÍK
-----	-----	-----	VÝZNAMNÁ ÚČELOVÁ KOMUNIKÁCIA
-----	-----	-----	PARKOVISKO
-----	-----	-----	AUTOMOBILOVÁ ZASTÁVKA KRYTÁ
-----	-----	-----	CYKLO A TURIST. TRATY
-----	-----	-----	NN VEDENIE VZDUŠNÉ
-----	-----	-----	VN VEDENIE VZDUŠNÉ
-----	-----	-----	TRAFOSTANICA
-----	-----	-----	SLP VEDENIE V ZEMI
-----	-----	-----	SLP ZARIADENIE
-----	-----	-----	VODOVOD
-----	-----	-----	VODOJEM
-----	-----	-----	SPRÁŠKOVÁ KANALIZÁCIA
-----	-----	-----	ČISTIAREN ODPAKOVÝCH VÔD
-----	-----	-----	OCHRANA ZASTAV. ÚZEMIA PRED POVROCH. VODAMI
-----	-----	-----	STL PYNORZVODY

"Tento projekt bol realizovaný s finančnou pomocou Európskeho fondu regionálneho rozvoja (ERDF) prostredníctvom Operačného programu "Zdravá infraštruktúra, kvalitné miestne organy je Ministerstvo vnútra a regionálneho rozvoja Slovenskej republiky."

ÚZEMNÝ PLÁN OBCE KLENOVÁ
NÁVRH

Ing.arch.Ivan Vook AA - Janouškova 20, 080 01 Prešov

KOMPLEXNÝ VÝKRES PRIESTOROVÉHO USPORIADANIA A FUNKČNÉHO VYUŽITIA ÚZEMIA M = 1 : 10 000

OBJAVITEL: obec KLENOVÁ
RIEŠITELIA: Ing. arch. Vladimír Nedelko, Ing. arch. AA Ivan Vook Akad. arch. Ing. arch. Jozef Zelim, Ing. Ján Štárek, Ing. Ivan Bažda, Ing. Ján Maršal, Ing. Vlast' Václav, Jozef Anzengr, Marek Hrdančík

SPRACOVANÉ: 02.2008

vč.:
2