
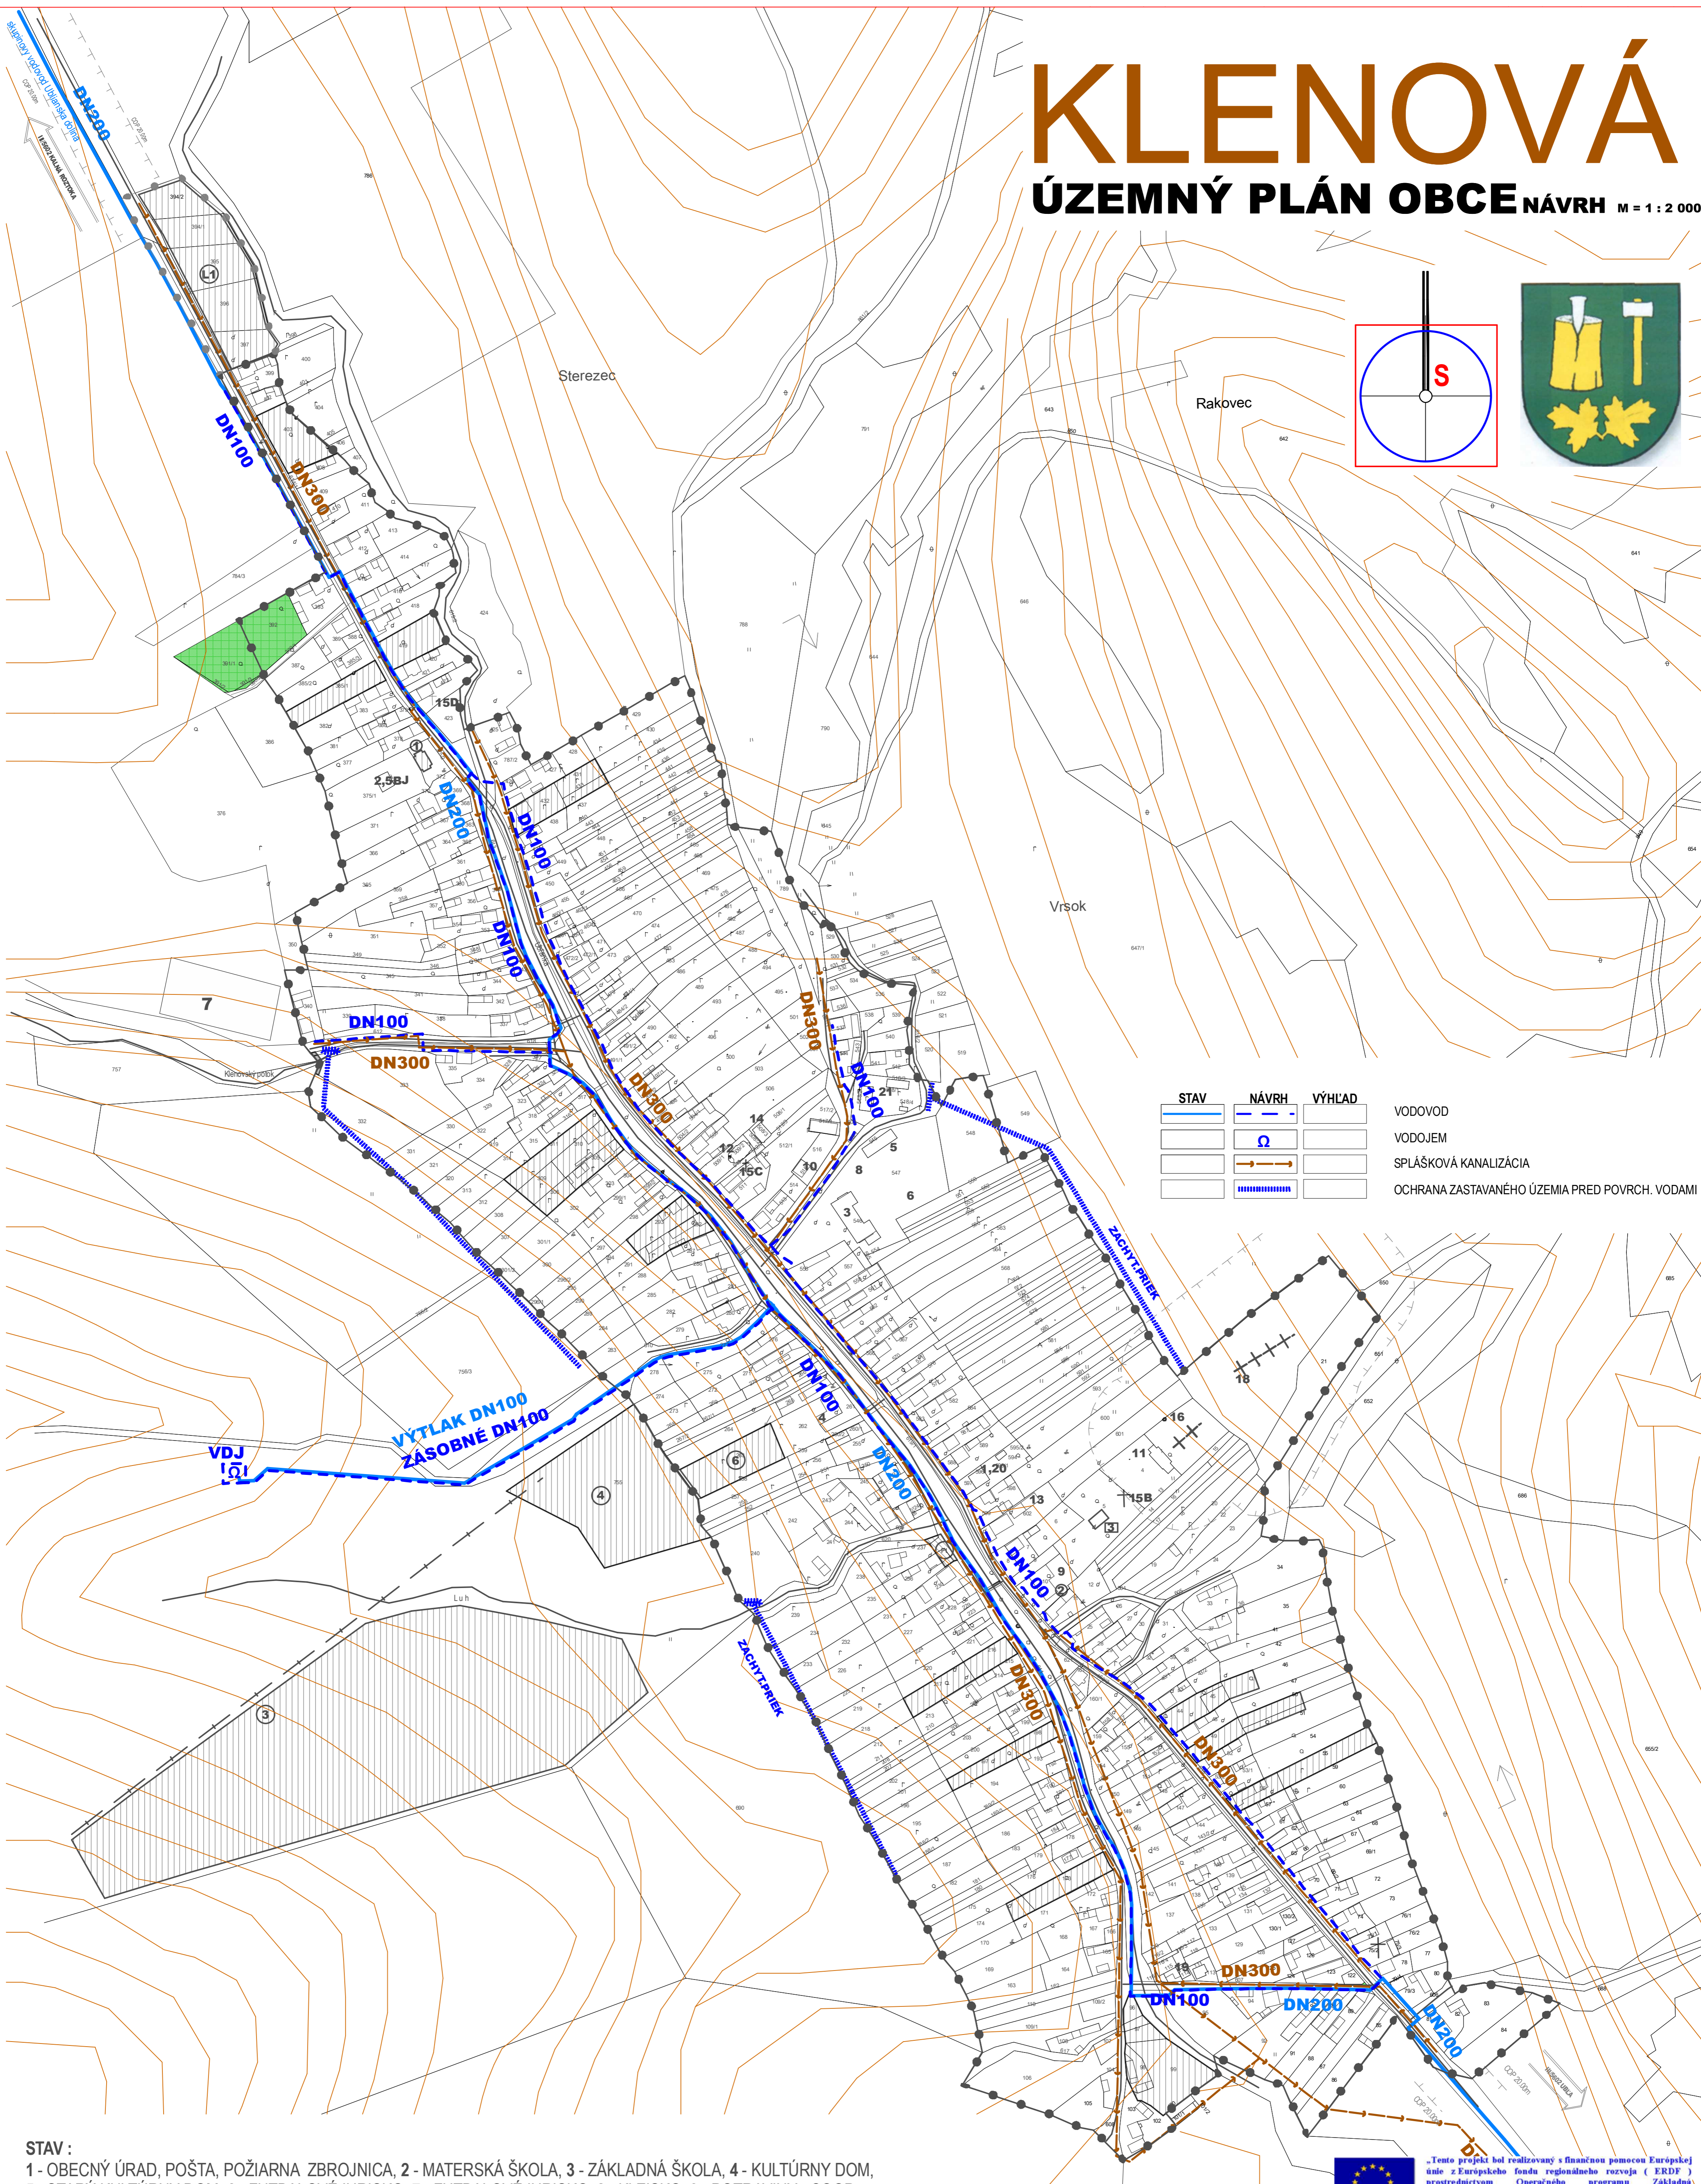


KLENOVÁ

ÚZEMNÝ PLÁN OBCE NÁVRH M = 1 : 2 000

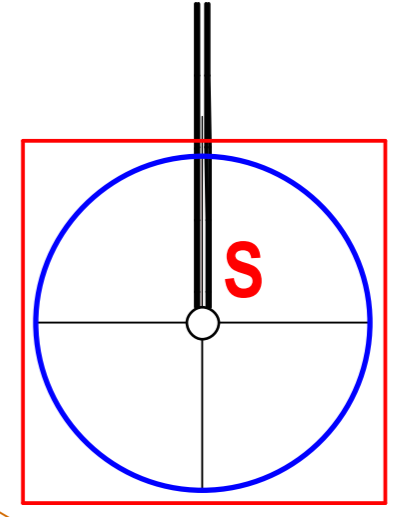

STAV	NÁVRH	VÝHLAD	
			VODOVOD
			VODOJEM
			SPLÁŠKOVÁ KANALIZÁCIA
			OCHRANA ZASTAVANÉHO ÚZEMIA PRED POVRCH. VODAMI

- STAV :**
- 1 - OBECNÝ ÚRAD, POŠTA, POŽIARNA ZBRojNICA, 2 - MATERSKÁ ŠKOLA, 3 - ZÁKLADNÁ ŠKOLA, 4 - KULTÚRNY DOM,
 - 5 - STARÝ KULTÚRNY DOM, 6 - FUTBALOVÉ IHRISKO, 7 - FUTBALOVÉ IHRISKO, 8 - KLZISKO, 9 - POTRAVINY - COOP,
 - 10 - POTRAVINY + ZMRZLINÁREŇ, 11 - KOSTOL PRAVOSLÁVNÝ, 12 - KOSTOL GRÉCKOKATOLÍCKY, 13 - FARA PRAVOSLÁVNA,
 - 14 - FARA GRÉCKOKATOLÍCKA, 15A, 15B, 15C, 15D - KRÍŽE, 16 - CINTORÍN STARÝ, AKTÍVNY, 17 - CINTORÍN ŽIDOVSKÝ,
 - 18 - CINTORÍN NOVÝ, 5BJ - BYTOVKA, 19 - RÓMSKA OSADA, 20 - PAMÁTNÁ TABUĽA, 21 - OBJEKT LESNEJ SPRÁVY

- NÁVRH :**
- 1 - LEKÁR + GERIATRIA, JEDÁLEŇ DŔCHODCOV, 2 - POHOSTINSTVO, 3 - LYŽIARSKÝ VLEK,
 - 4 - UBYTOVACIE A STRAVOVACIE KAPACITY, 5 - DOM SMŤUKU, 6 - AMFITÁTER, L1-RD LOKALITA

MIERKA 0 17 400

„Tento projekt bol realizovaný s finančnou pomocou Európskej únie z Európskeho fondu regionálneho rozvoja (ERDF) prostredníctvom Operačného programu Základná infraštruktúra, ktorého riadiacim orgánom je Ministerstvo výstavby a regionálneho rozvoja Slovenskej republiky.“

ÚZEMNÝ PLÁN OBCE KLENOVÁ NÁVRH

Ing.arch.Ivan Vook AA - Janouškova 20, 080 01 Prešov

VÝKRES RIŠENIA VEREJNÉHO TECHNICKÉHO VYBAVENIA - VODNÉ HOSPODÁRSTVO M = 1 : 2 000

OBSTARAVATEĽ : obec KLENOVÁ
 RIŠITELIA : Ing. arch. Vladimír Nedelko, Ing. arch. Ivan Vook AA, Akad. arch. Ing. arch. Jozef Zélem, Ing. Ján Slano, Ing. Ivan Bača, Ing. Juraj Menton, Ing. Vasil Vachna, Jozef Andrej, Matej Harčarik

SPRACOVANÉ : 02.2008

v.č.: **4**