KLENOVÁ

ÚZEMNÝ PLÁN OBCE

M = 1 : 2 000

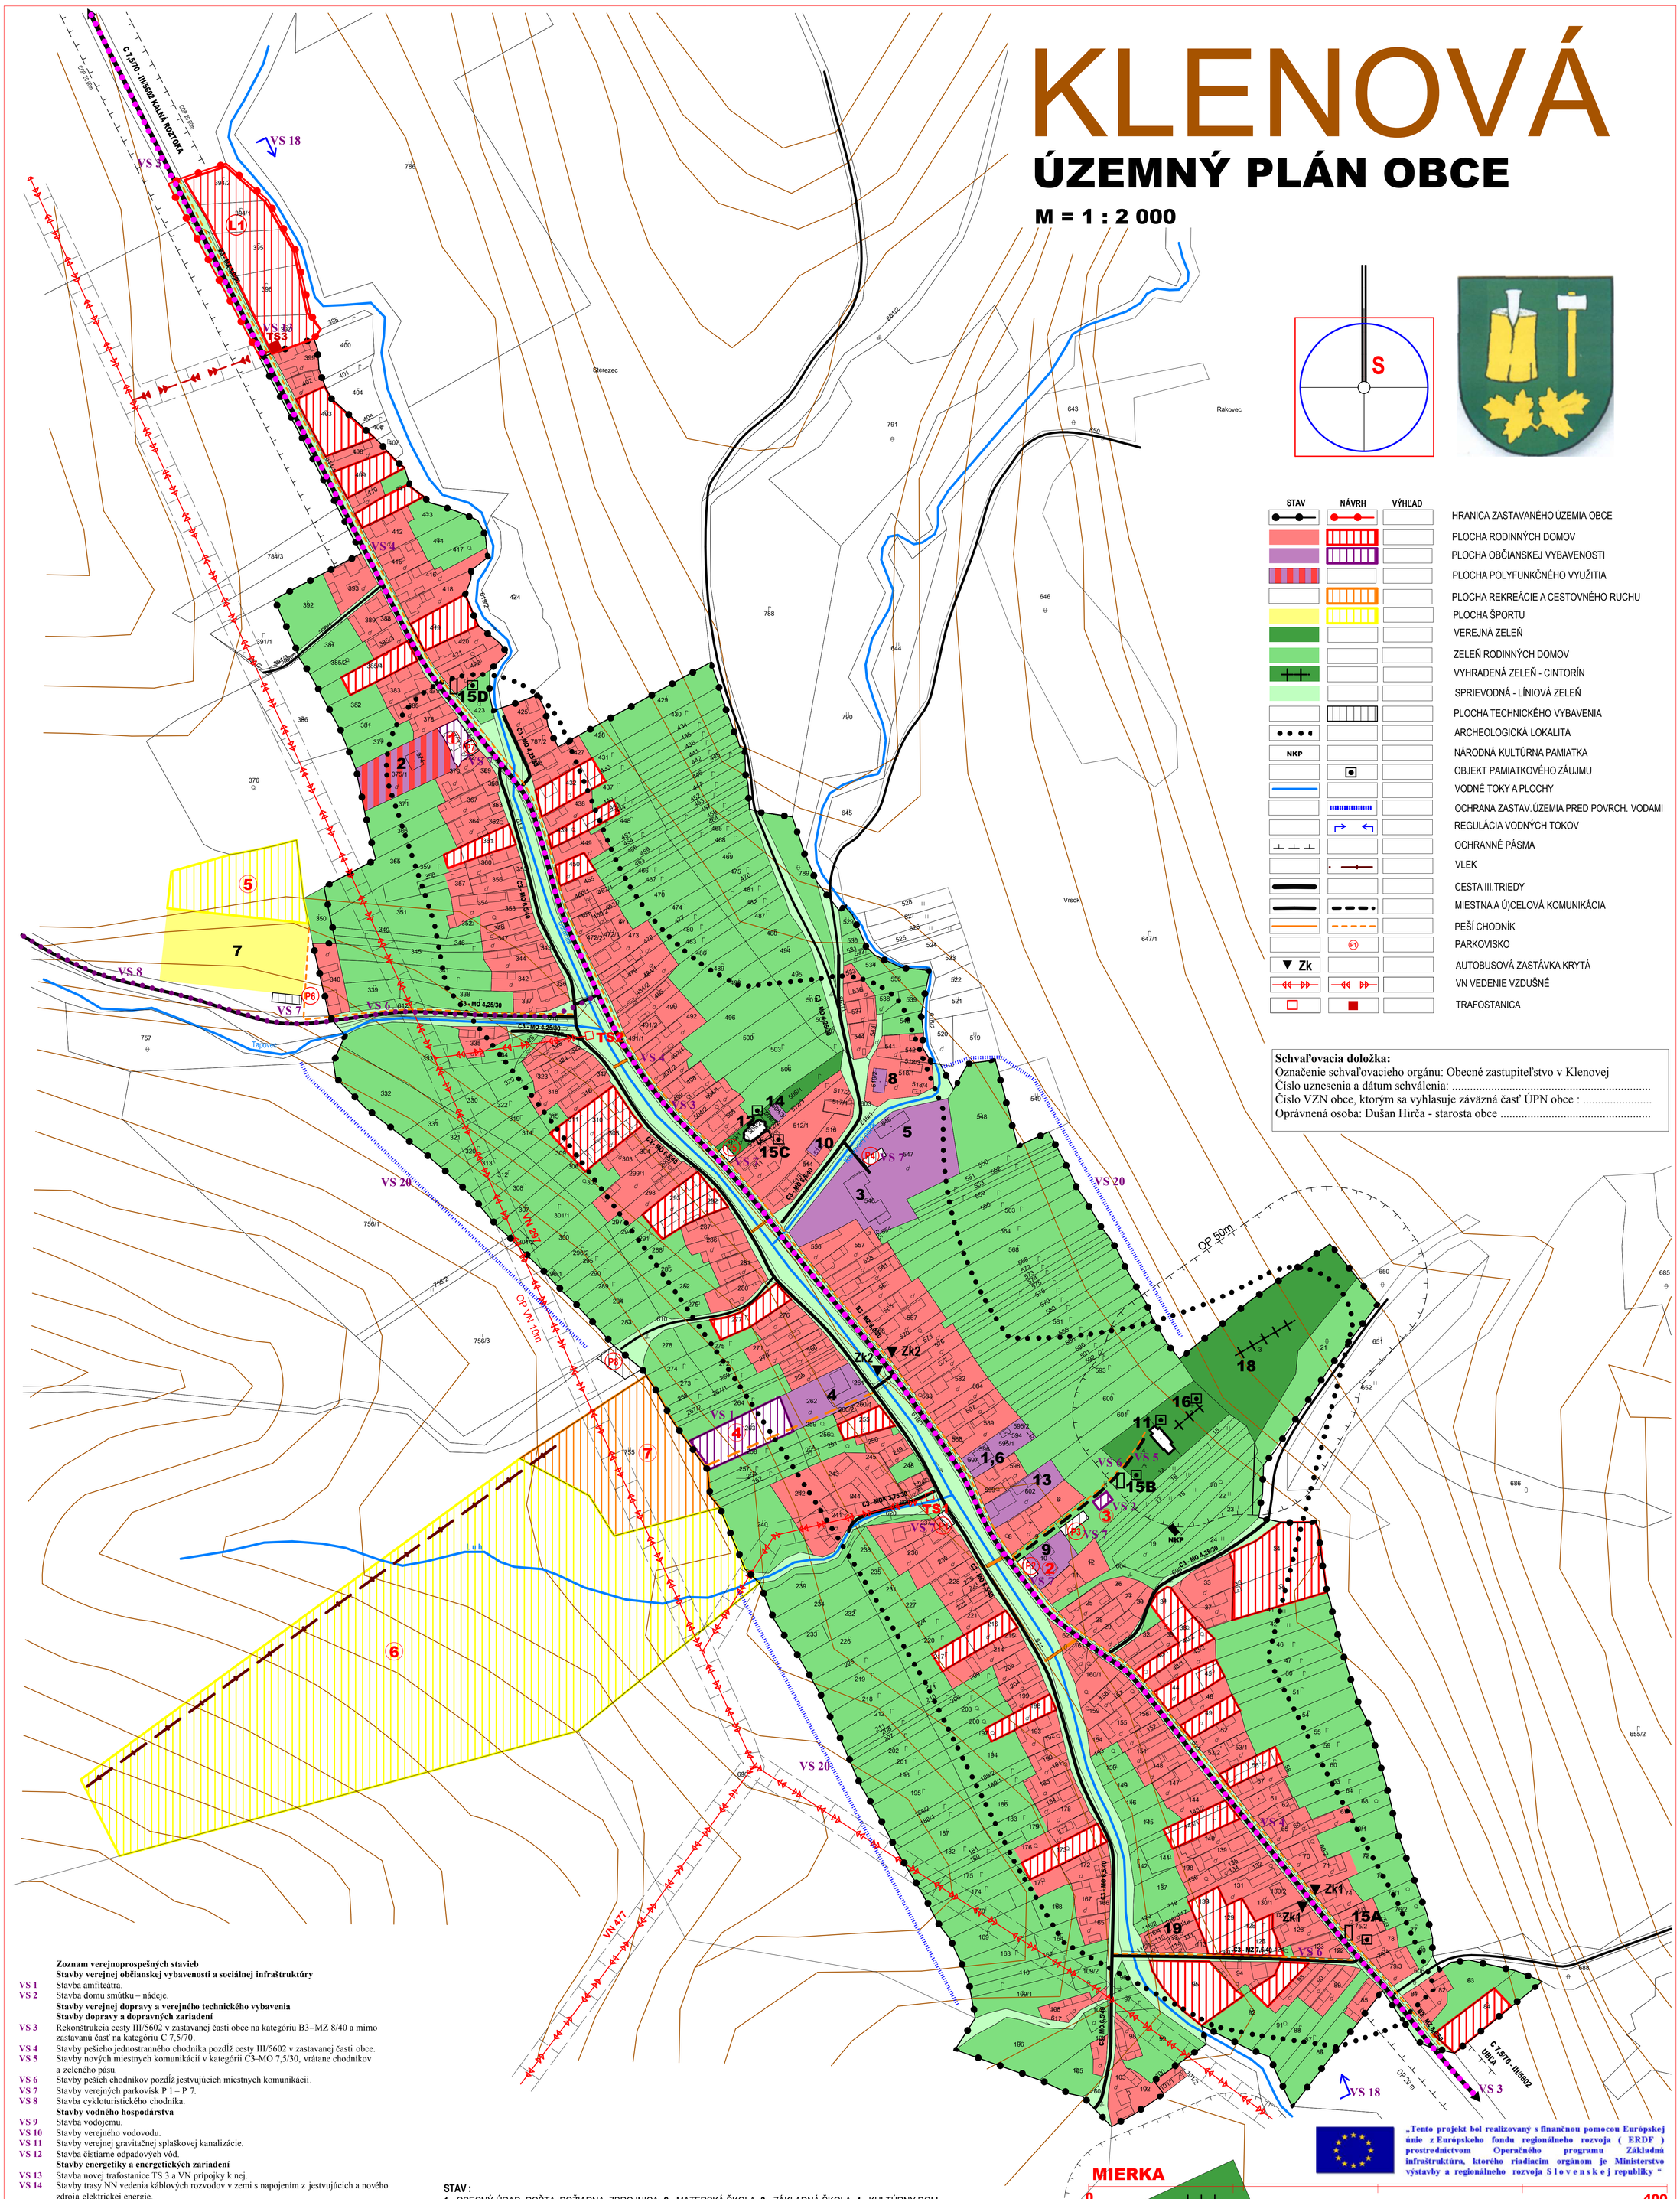
C 7,5/70 - III/5602 KALNA ROZTOKA
VS 18
VS 3
VS 4
VS 20
VS 8
VS 7
VS 6
VS 1
VS 2
VS 5
VN 257
OP VN 10m
VN 477
OP 50m
OP 20m
Sterezec
Rakovec
Vrsok
Tapovec
Luh
TS1
TS2
TS3
Zk1
Zk2
NKP
P1
P6
P8
C3 - MO 4,25/30
C3 - MO 5,5/40
C3 - MO 6,5/40
C3 - MO 7,5/40
C3 - MZ 7,5/40
C3 - MOK 3,75/30
C3 - MO 4,5/40
C3 - MO 5,5/40
C3 - MO 6,5/40
C3 - MO 7,5/40
C3 - MZ 7,5/40
C3 - MO 4,25/30
C7 - MO 7,5/40
C7 - MO 7,5/40
C7 - MO 7,5/40