
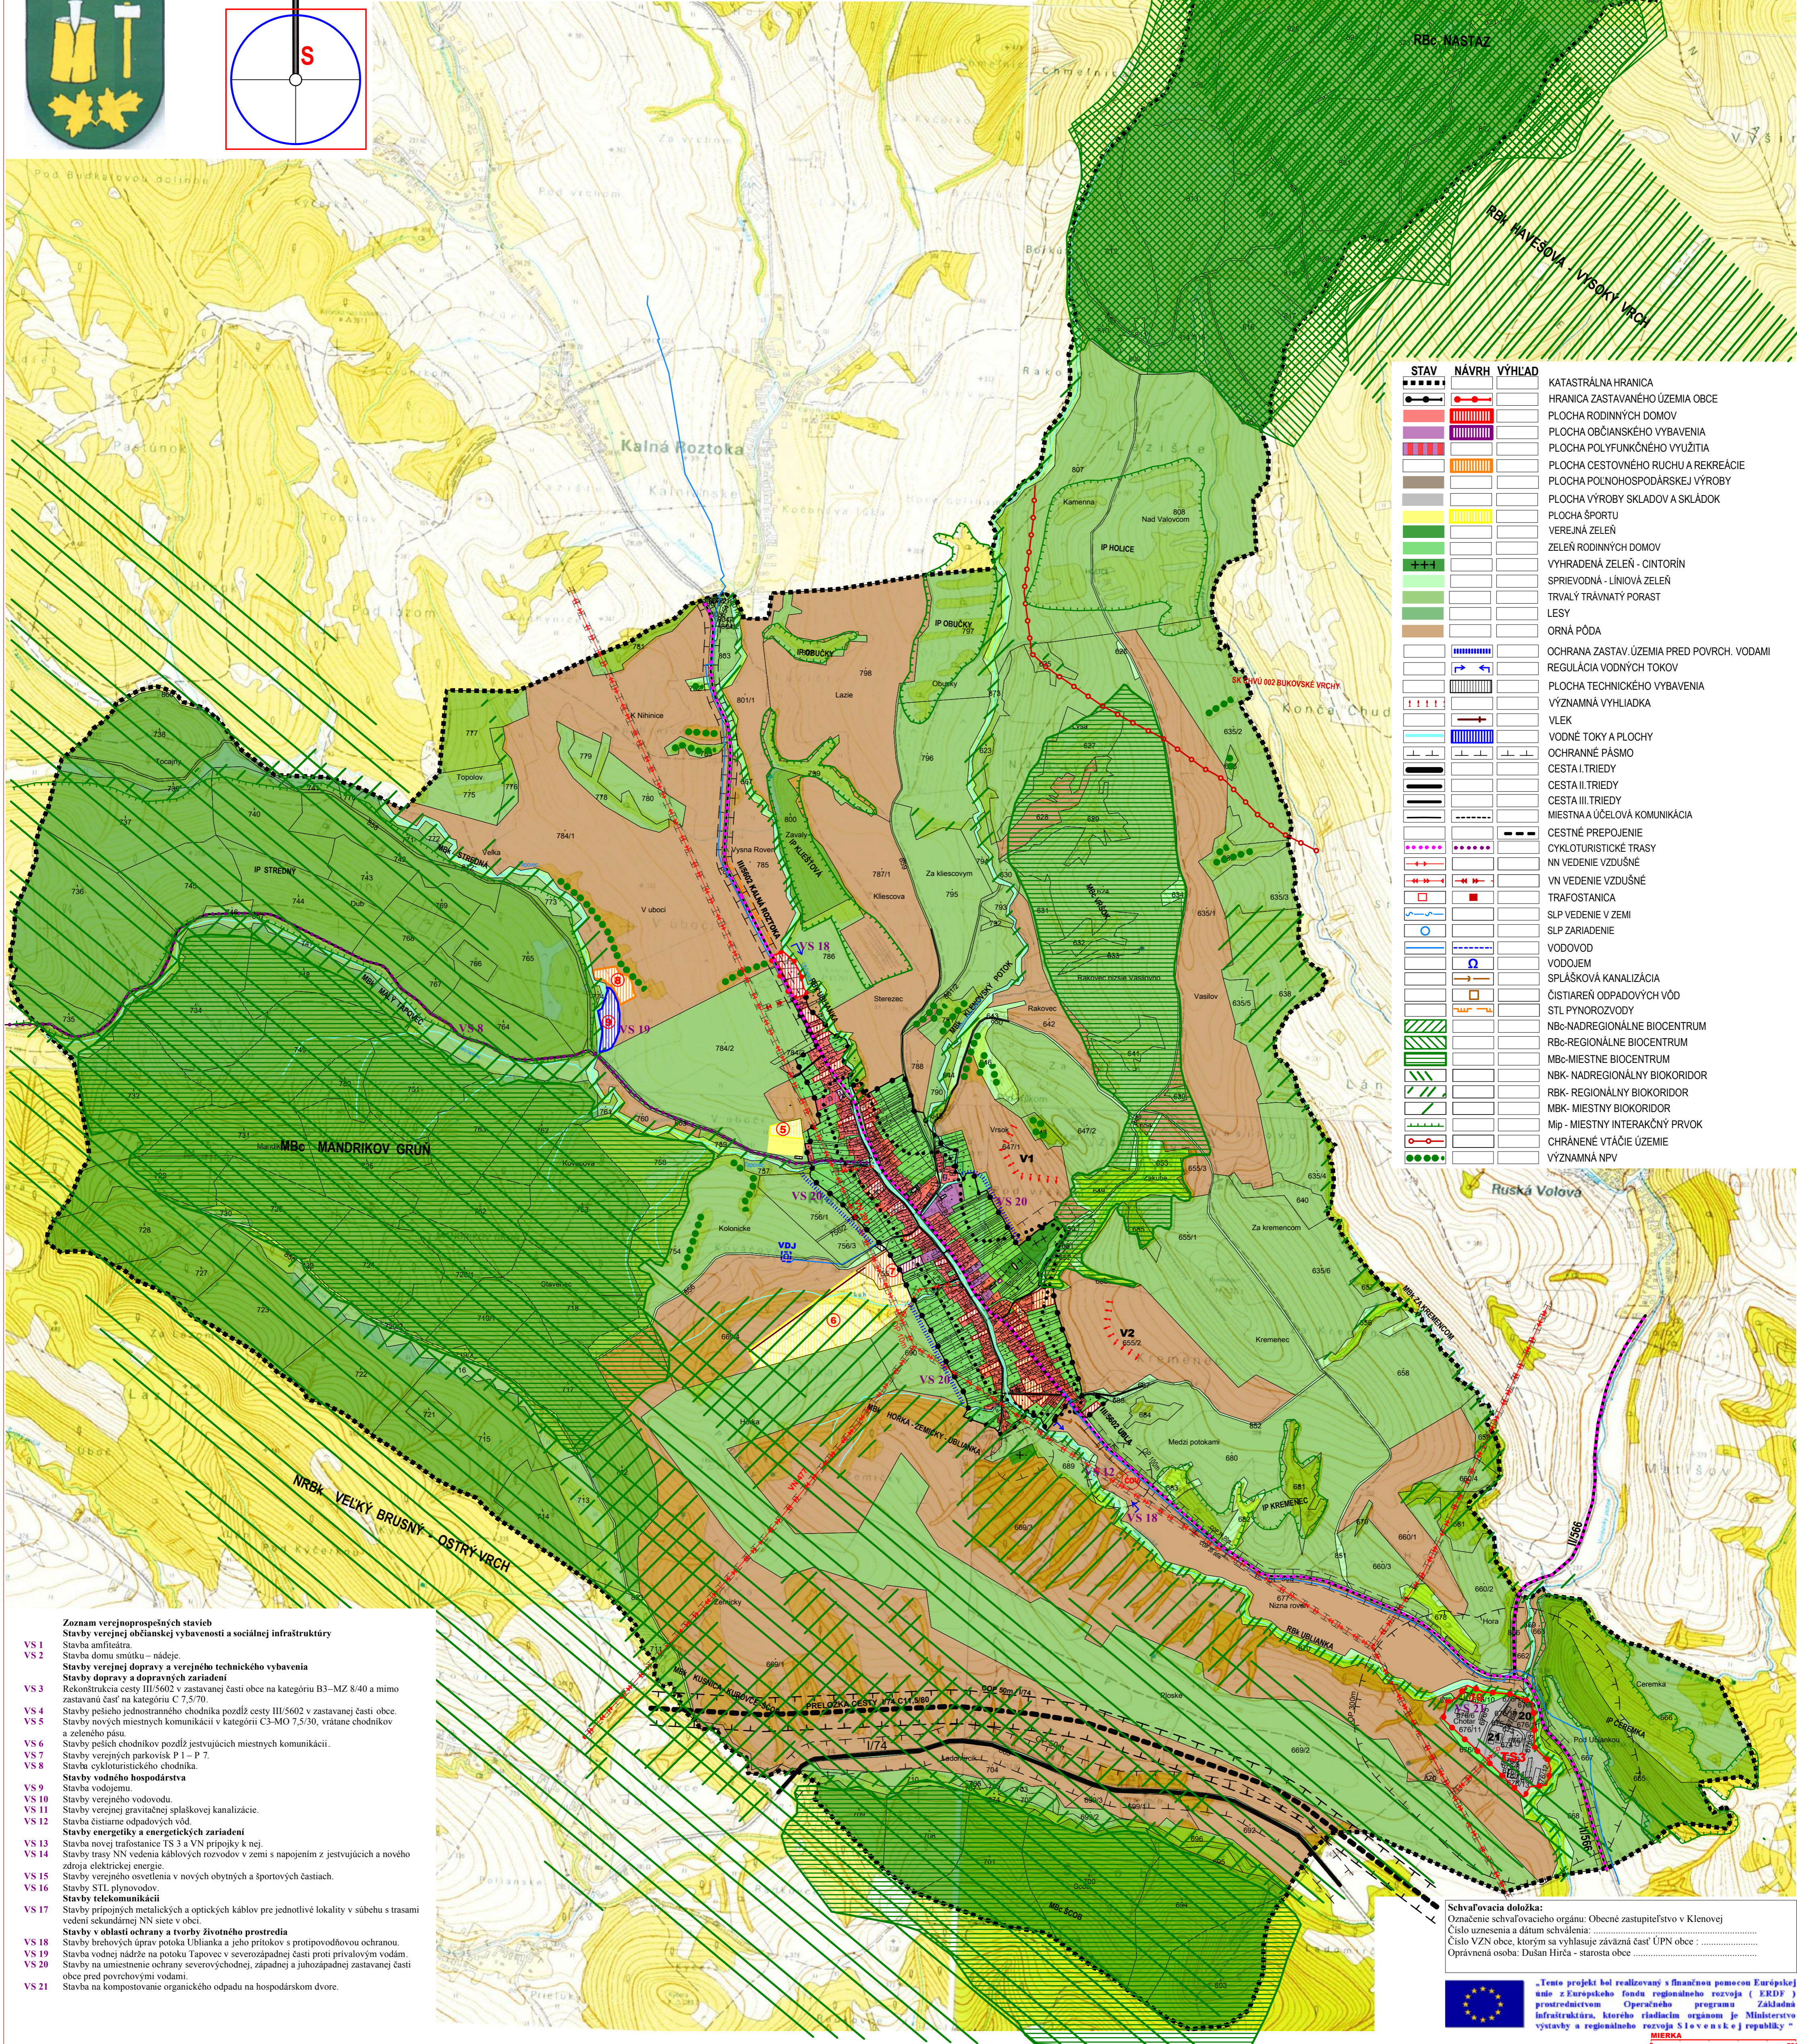


KLENOVÁ

ÚZEMNÝ PLÁN OBCE M = 1 : 10 000

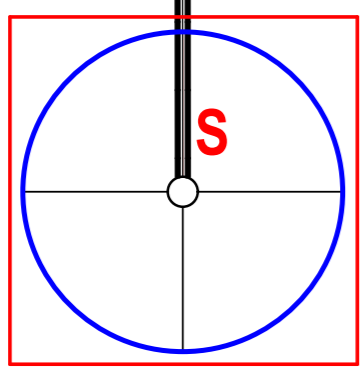


STAV	NÁVRH	VÝHLAD	
—	—	—	KATASTRÁLNA HRANICA
—	—	—	HRANICA ZASTAVANÉHO ÚZEMIA OBCE
—	—	—	PLOCHA RODINNÝCH DOMOV
—	—	—	PLOCHA OBČIANSKEHO VYBAVENIA
—	—	—	PLOCHA POLYFUNKČNÉHO VYUŽITIA
—	—	—	PLOCHA CESTOVNÉHO RUCHU A REKREAČIE
—	—	—	PLOCHA POĽNOHOSPODÁRSKEJ VÝROBY
—	—	—	PLOCHA VÝROBY SKLADOV A SKLADOK
—	—	—	PLOCHA ŠPORTU
—	—	—	VEREJNÁ ZELEN
—	—	—	ZELEN RODINNÝCH DOMOV
—	—	—	VYHRADENÁ ZELEN - CINTORÍN
—	—	—	SPRIEVODNÁ - LÍNOVÁ ZELEN
—	—	—	TRVALÝ TRÁVNATÝ PORAST
—	—	—	LESY
—	—	—	ORNÁ PÔDA
—	—	—	OCHRANA ZASTAV. ÚZEMIA PRED POVRCH. VODAMI
—	—	—	REGULÁCIA VODNÝCH TOKOV
—	—	—	PLOCHA TECHNICKÉHO VYBAVENIA
—	—	—	VÝZNAMNÁ VÝHLADKA
—	—	—	VLEK
—	—	—	VODNÉ TOKY A PLOCHY
—	—	—	OCHRANNÉ PÁSMO
—	—	—	CESTA I. TRIEDY
—	—	—	CESTA II. TRIEDY
—	—	—	CESTA III. TRIEDY
—	—	—	MIESTNA ÚČELOVÁ KOMUNIKÁCIA
—	—	—	CESTNÉ PREPOJENIE
—	—	—	CYKLOTURISTICKÉ TRASY
—	—	—	NN VEDENIE VZDUŠNÉ
—	—	—	VN VEDENIE VZDUŠNÉ
—	—	—	TRAFOSTANICA
—	—	—	SLP VEDENIE V ZEMI
—	—	—	SLP ZARIADENIE
—	—	—	VODOVOD
—	—	—	VODOJEM
—	—	—	SPLAŠKOVÁ KANALIZÁCIA
—	—	—	ČISTIAREŇ ODPADOVÝCH VÔD
—	—	—	STL PYNOROVODY
—	—	—	NBC-NADREGIONÁLNE BIOCENTRUM
—	—	—	RBC-REGIONÁLNE BIOCENTRUM
—	—	—	MBC-MIESTNE BIOCENTRUM
—	—	—	NBK-NADREGIONÁLNY BIOKORIDOR
—	—	—	RBK-REGIONÁLNY BIOKORIDOR
—	—	—	MBK-MIESTNY BIOKORIDOR
—	—	—	Mip-MIESTNY INTERAKČNÝ PRVOK
—	—	—	CHRÁNENÉ VŤAČIE ÚZEMIE
—	—	—	VÝZNAMNÁ NPV

- Zoznam verejnoprospešných stavieb
Stavby verejnej občianskej vybavenosti a sociálnej infraštruktúry
- VS 1 Stavba amfiteátra.
 - VS 2 Stavba domu smútku – nádeje.
 - VS 3 Stavby verejnej dopravy a verejného technického vybavenia
Stavby dopravy a dopravných zariadení
 - VS 4 Rekonštrukcia cesty III/5602 v zastavanej časti obce na kategóriu B3-MZ 8/40 a mimo zastavanú časť na kategóriu C 7,5/70.
 - VS 5 Stavby pešieho jednostranného chodníka pozdĺž cesty III/5602 v zastavanej časti obce.
 - VS 6 Stavby nových miestnych komunikácií v kategórii C3-MO 7,5/30, vrátane chodníkov a zeleného pásu.
 - VS 7 Stavby peších chodníkov pozdĺž jestvujúcich miestnych komunikácií.
 - VS 8 Stavby verejných parkovísk P 1 – P 7.
 - VS 9 Stavby energetiky a energetických zariadení
 - VS 10 Stavby vodného hospodárstva
 - VS 11 Stavba vododjemu.
 - VS 12 Stavby verejného vodovodu.
 - VS 13 Stavby verejnej gravitačnej splaškovj kanalizácie.
 - VS 14 Stavba čistiarne odpadových vôd.
 - VS 15 Stavby energetiky a energetických zariadení
 - VS 16 Stavba novej trafostanice IS 3 a VN pripojky k nej.
 - VS 17 Stavby trasy NN vedenia káblových rozvodov v zemi s napojením z jestvujúcich a nového zdroja elektrickej energie.
 - VS 18 Stavby verejného osvetlenia v nových obytných a športových častiach.
 - VS 19 Stavby STL plynovodov.
 - VS 20 Stavby telekomunikácií
 - VS 21 Stavby pripojných metalických a optických káblov pre jednotlivé lokality v súbehu s trasami vedení sekundárnej NN siete v obci.
- Stavby v oblasti ochrany a tvorby životného prostredia
- VS 18 Stavby bezpečných úprav potoka Ublianka a jeho prítokov a protipovodňovej ochrany.
 - VS 19 Stavba vodnej nádrže na potoku Tapovec v severozápadnej časti proti prítokovým vodám.
 - VS 20 Stavby na umiestnenie ochrany severovýchodnej, západnej a juhozápadnej zastavanej časti obce pred povrchovými vodami.
 - VS 21 Stavba na kompostovanie organického odpadu na hospodárskom dvore.

STAV :
20 - OVČÍN, 21 - AREÁL VŠEOBECNE PROSPEŠNÝCH SLUŽIEB, V1, V2 - VÝHLADKY
NÁVRH :
5 - ŠPORTOVÝ AREÁL, 6 - AREÁL ZIMNÝCH ŠPORTOV, 7 - ŠPORTOVO-REKREAČNÝ AREÁL POD HÔRKOU,
8 - AREÁL ZDRAVIA-TAPOVEC, 9 - VODNÁ NÁDRŽ /RYBNÍK, 10 - KOMPOSTOVISKO, ČOV - ČISTIČKA ODPADOVÝCH VÔD

Schvaľovacia doložka:
Označenie schvaľovacieho orgánu: Obecné zastupiteľstvo v Klenovej
Číslo uznesenia a dátum schválenia:
Číslo VZN obce, ktorým sa vyhlasuje záväzná časť ÚPN obce:
Oprávnená osoba: Dušan Hriča - starosta obce

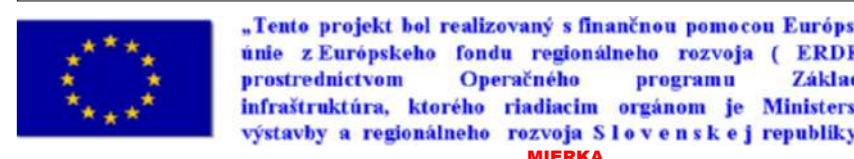

ÚZEMNÝ PLÁN OBCE KLENOVÁ v.č.: 6

Ing.arch.Ivan Vook AA - Janouškova 20, 080 01 Prešov
VÝKRES OCHRANY PRÍRODY A TVORBY KRAJINY VRÁTANE PRVKOV ÚSES M = 1 : 10 000
OBSTARÁVATEĽ: obec KLENOVÁ
RIEŠATEĽI: Ing. arch. Vladimír Nedelko, Ing. arch. AA Ivan Vook Akad. arch. Ing. arch. Jozef Zelim, Ing. Ján Štano, Ing. Ivan Bača, Ing. Juraj Maršon, Ing. Vasil Vachna, Jozef Andrej, Matej Harčarik
SPRACOVANÉ: 08.2008